



Tegn. nr.: A-20-02-0K-01		Rev.:
Rev.:		Dato:

Kniplefjellet Eiendom as
Badehustomta

PLAN KJELLER/SOKKEL

Fase:

Mål: 1 : 200

Tegnet av: TK

Kontrollert av: LG

J.nr.: 5610-00

Dato: 31.10.2023

Tegn. nr.:
A-20-02-0K-01

Rev.:

BORVE BORCHSENIUS
Arkitektur siden 1889

Børve Borchsenius Arkitekter AS
Storgata 171, 3915 Porsgrunn
TLF: 35 56 97 00
www.borveborchsenius.no




Tegn. nr.: A-20-02-01-01		Rev.:
Rev.:		Dato:

Kniplefjellet Eiendom as Badehustomta	
PLAN 1	
Fase:	
Mål:	1 : 200
Tegnet av: TK	Kontrollert av: LG
J.nr.: 5610-00	Dato: 31.10.2023
Tegn. nr.: A-20-02-01-01	
Rev.:	

BORVE BORCHSENIUS
Arkitektur siden 1889

Børve Borchsenius Arkitekter AS
Storgata 171, 3915 Porsgrunn
TLF: 35 56 97 00
www.borveborchsenius.no

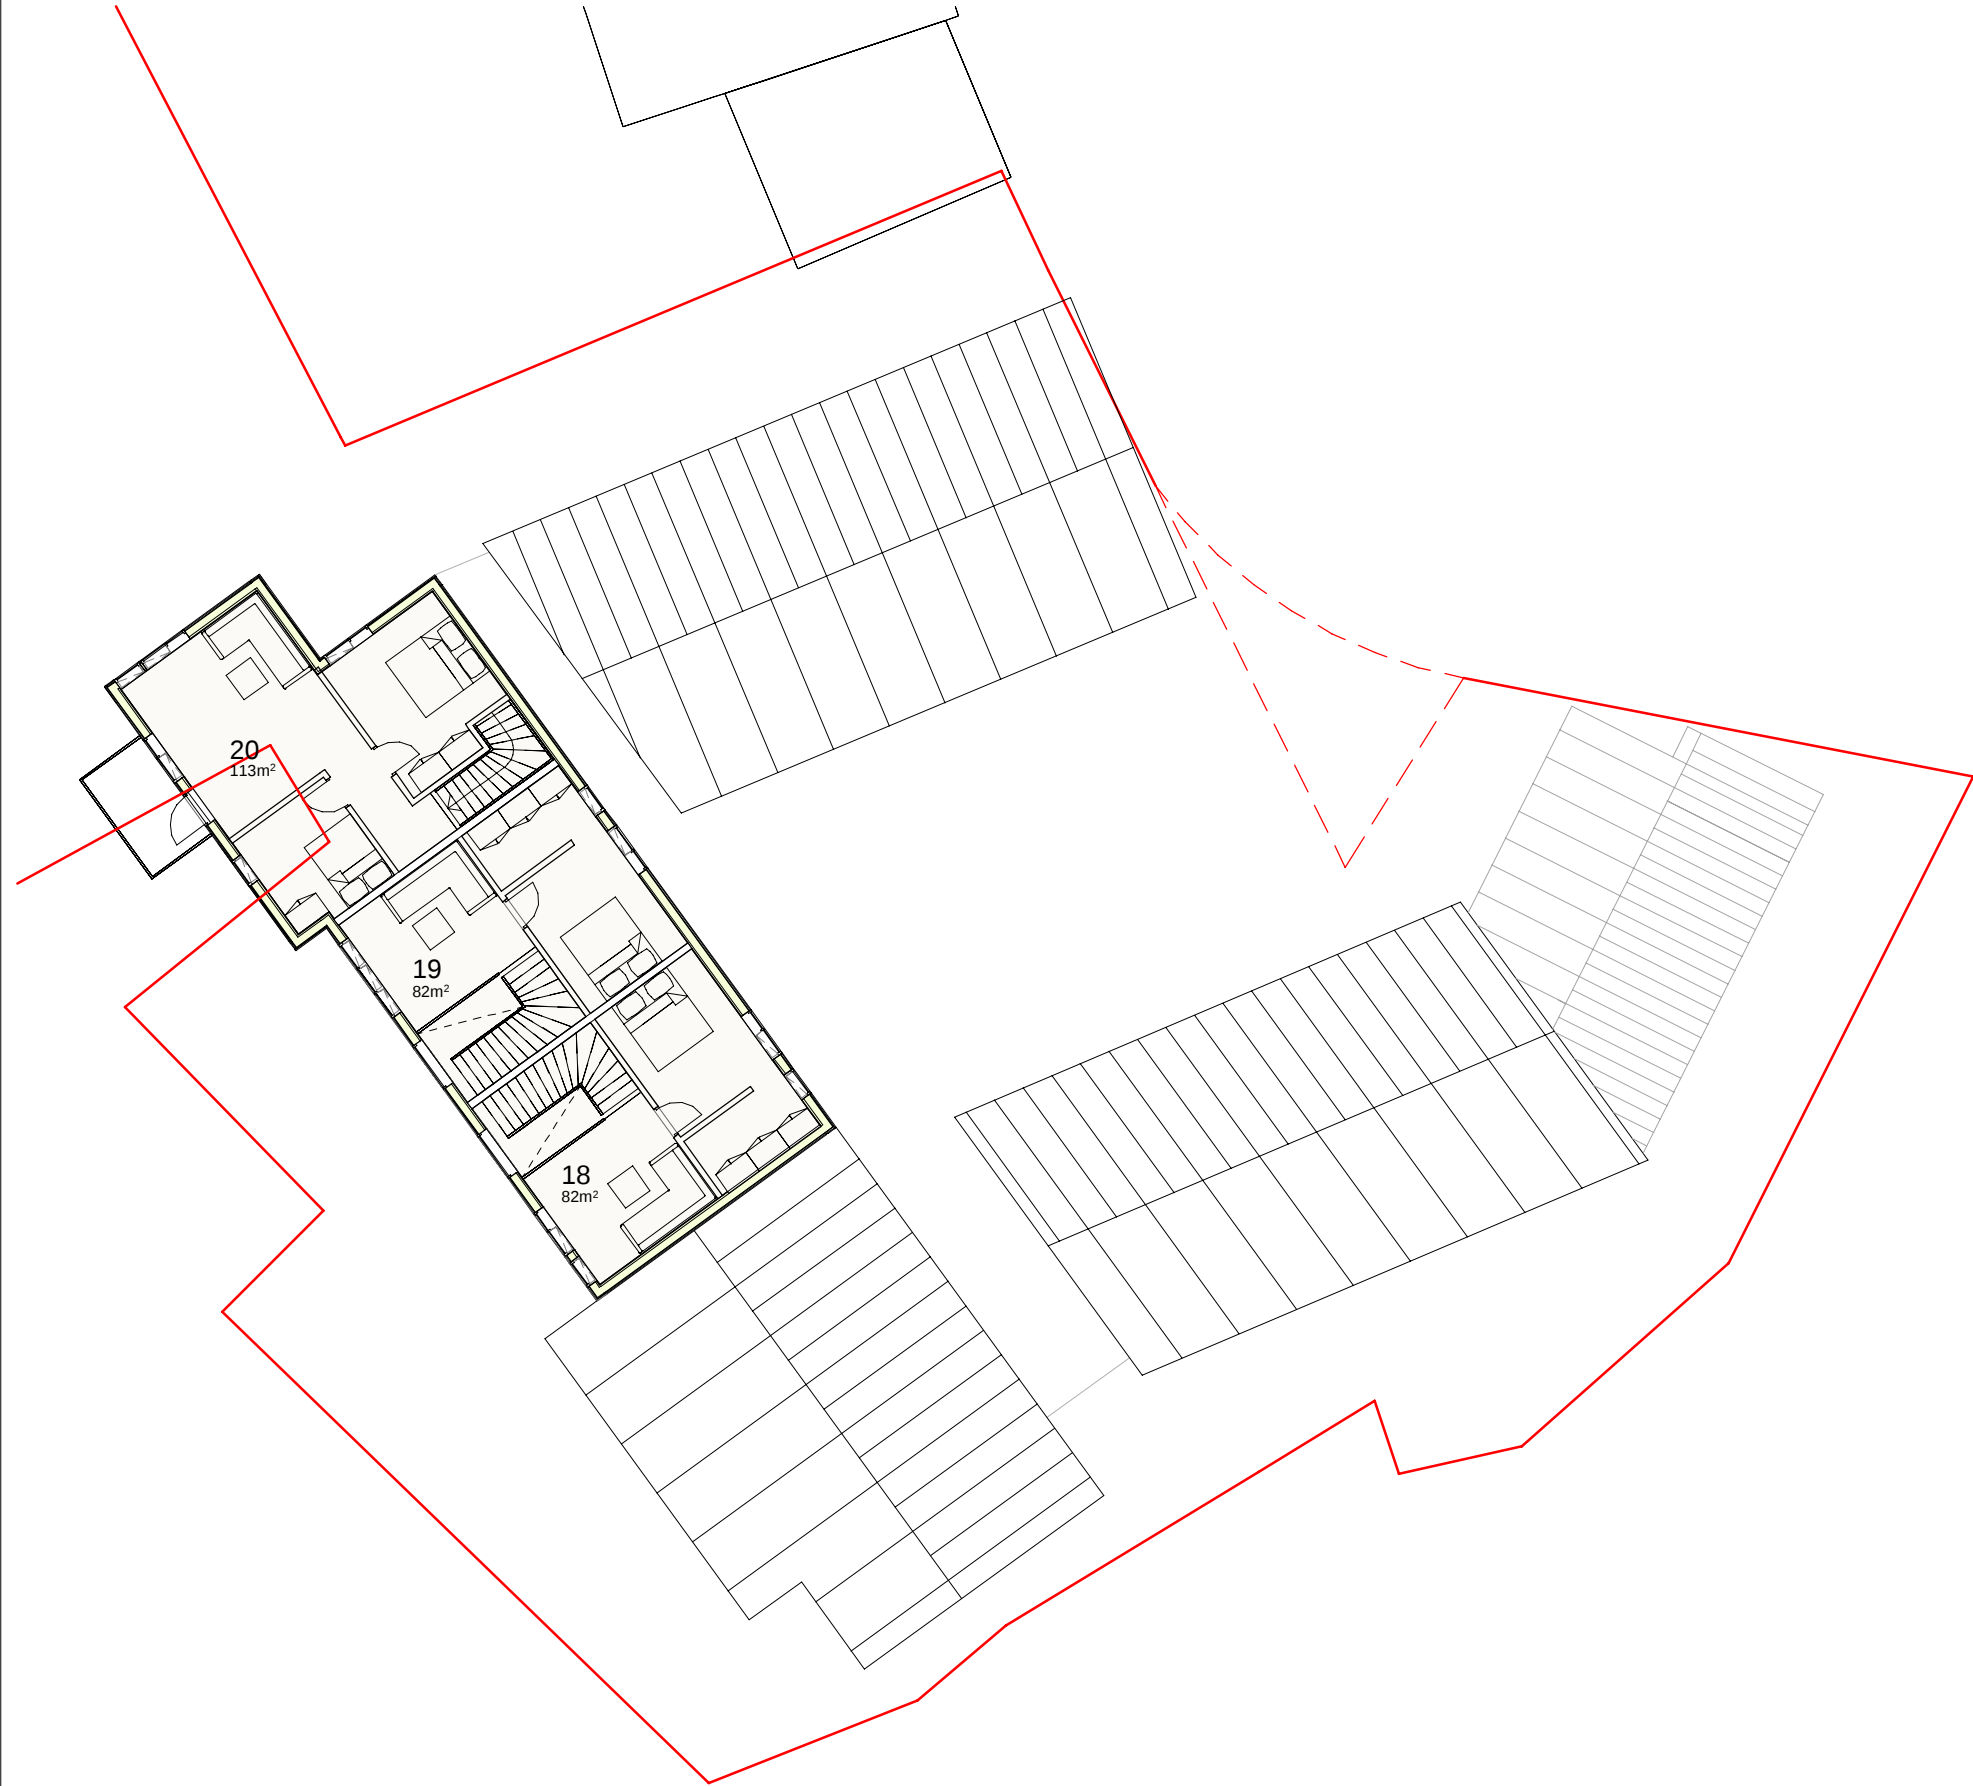

Tegn. nr.: A-20-02-03-01		Rev.:
Rev.:		Dato:


Kniplefjellet Eiendom as Badehustomta	
PLAN 3	
Fase:	
Mål:	1 : 200
Tegnet av: TK	Kontrollert av: LG
J.nr.: 5610-00	Dato: 31.10.2023
Tegn. nr.: A-20-02-03-01	
Rev.:	

BØRVE BØRCHSENIUS
Arkitektur siden 1889

Børve Borchsenius Arkitekter AS
Storgata 171, 3915 Porsgrunn
TLF: 35 56 97 00
www.borveborchsenius.no



SØR

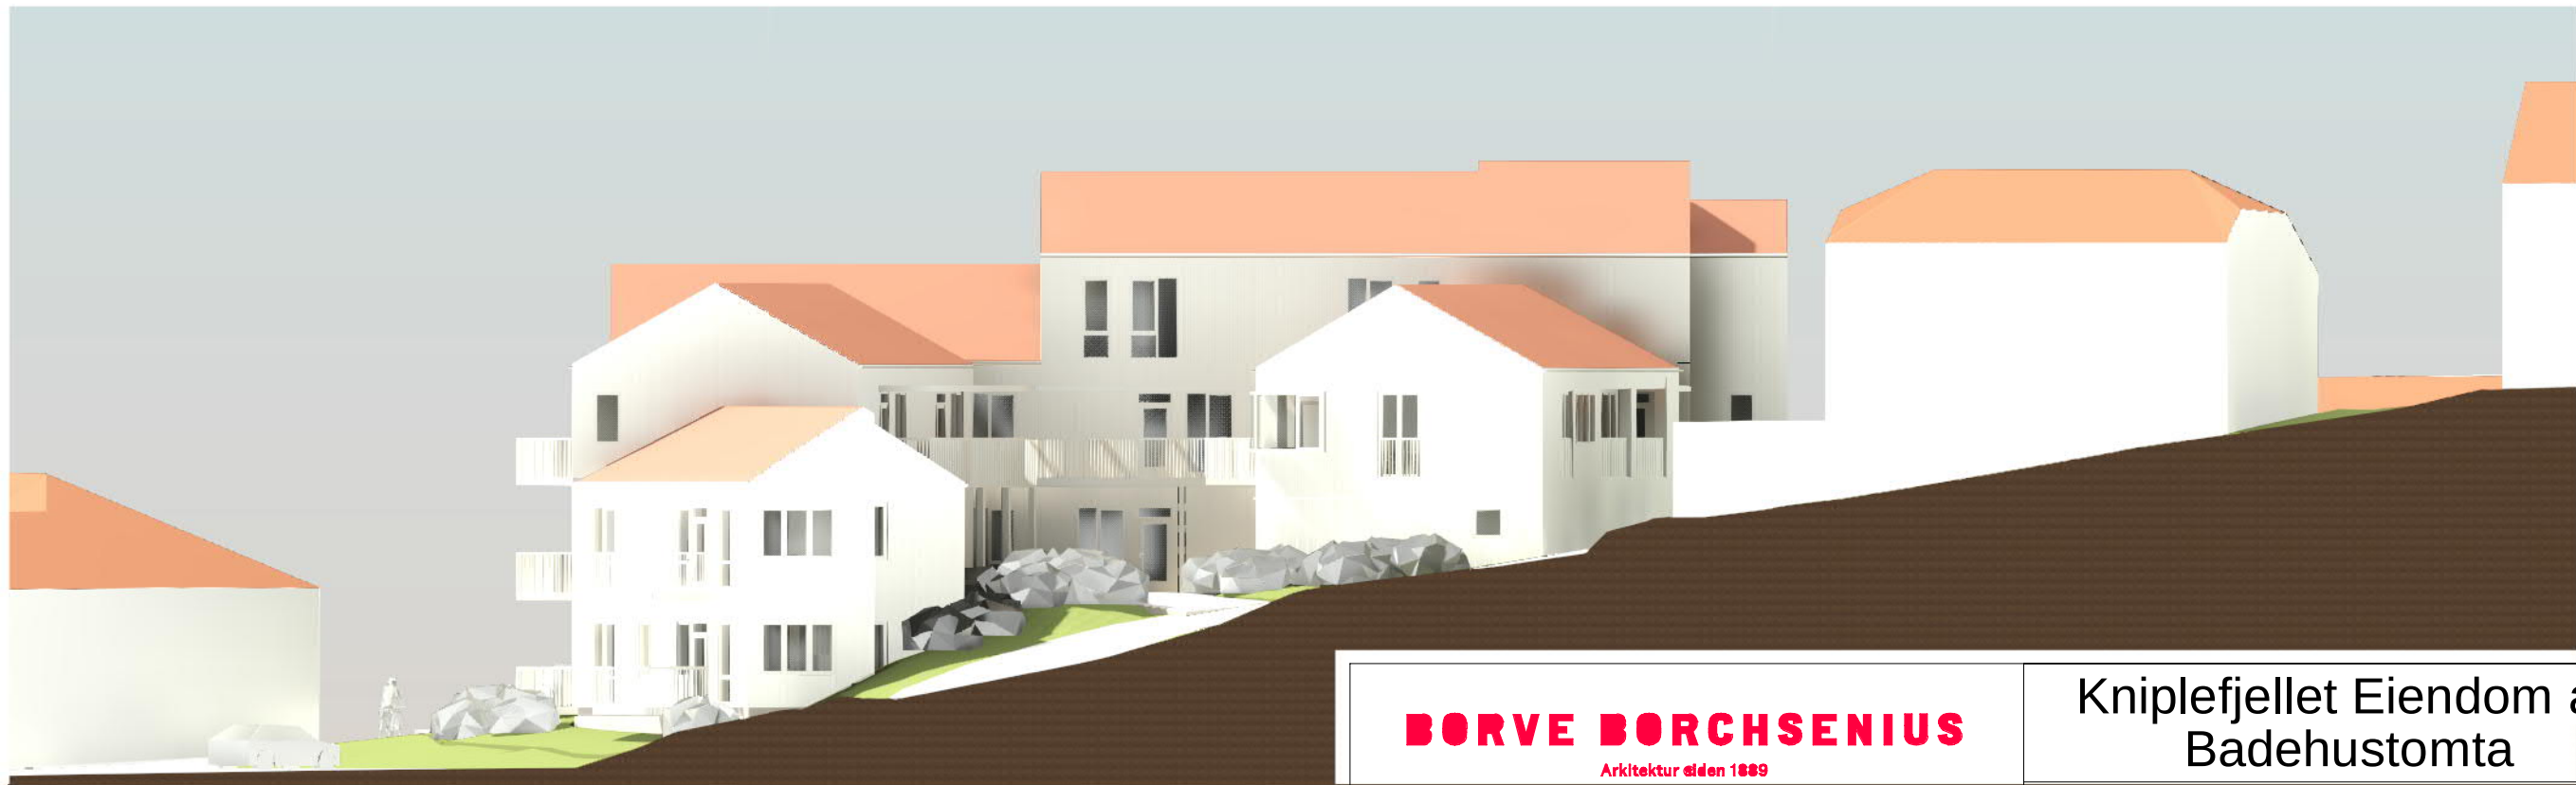

ØST

BØRVE BØRCHSENIUS
Arkitektur siden 1889

Børve Borchsenius Arkitekter AS
Storgata 171, 3915 Porsgrunn
TLF: 35 56 97 00
www.borveborchsenius.no

Kniplefjellet Eiendom as
Badehustomta

FASADER

J.nr.: 5610-00 Dato: 31.10.2023

Tegn nr.: A-40-01-00-01 Rev.:



BØRVE BØRCHSENIUS
Arkitektur siden 1889


Børve Borchsenius Arkitekter AS
Storgata 171, 3915 Porsgrunn
TLF: 35 56 97 00
www.borveborchsenius.no

Kniplefjellet Eiendom as
Badehustomta

FASADE ØST MED HØYDER

J.nr.: 5610-00 Dato: 31.10.2023

Tegn nr.: A-40-01-00-02 Rev.:

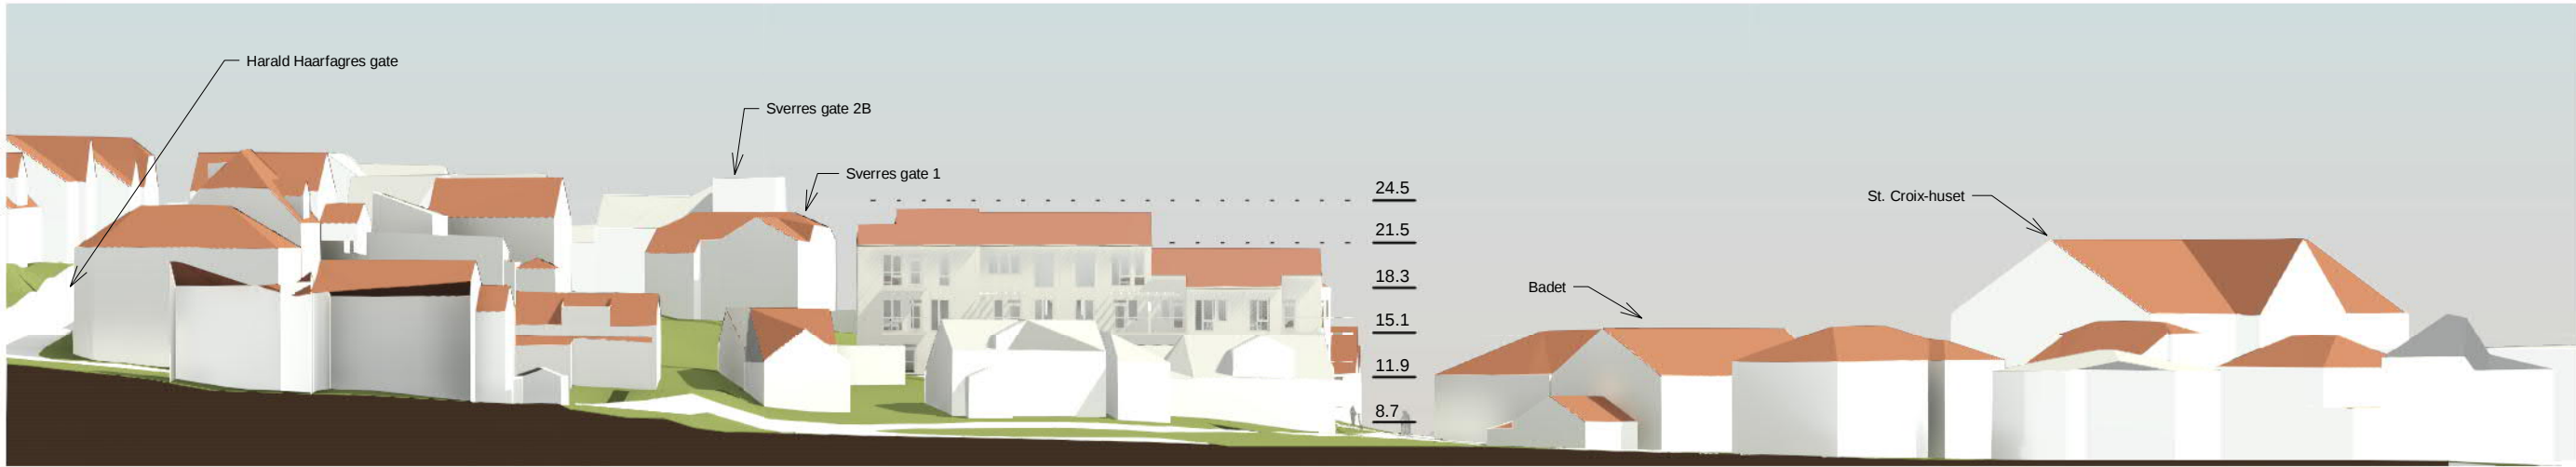

BØRVE BØRCHSENIUS
Arkitektur siden 1889

Børve Borchsenius Arkitekter AS
Storgata 171, 3915 Porsgrunn
TLF: 35 56 97 00
www.borveborchsenius.no

Kniplefjellet Eiendom as
Badehustomta

OPPRISS MED NABOBEBYGGELSE

J.nr.: 5610-00 Dato: 31.10.2023

Tegn nr.: A-40-01-00-03 Rev.:



BØRVE BØRCHSENIUS
Arkitektur siden 1889

Børve Borchsenius Arkitekter AS
Storgata 171, 3915 Porsgrunn
TLF: 35 56 97 00
www.borveborchsenius.no

Kniplefjellet Eiendom as
Badehustomta

Fugleperspektiv

J.nr.: 5610-00 Dato: 02.11.2023

Tegn nr.: A-80-00-18 Rev.:



BORVE BORCHSENIUS
Arkitektur siden 1889

Børve Borchsenius Arkitekter AS
Storgata 171, 3915 Porsgrunn
TLF: 35 56 97 00
www.borveborchsenius.no

Kniplefjellet Eiendom as
Badehustomta

Perspektiv fra Berggata

J.nr.: 5610-00 Dato: 02.11.2023

Tegn nr.: A-80-00-19 Rev.:



BORVE BORCHSENIUS
Arkitektur siden 1889

Børve Borchsenius Arkitekter AS
Storgata 171, 3915 Porsgrunn
TLF: 35 56 97 00
www.borveborchsenius.no

Kniplefjellet Eiendom as
Badehustomta

Perspektiv fra Badehusveien

J.nr.: 5610-00	Dato: 02.11.2023
----------------	------------------

Tegn nr.: A-80-00-20	Rev.:
----------------------	-------



BØRVE BØRCHSENIUS
Arkitektur siden 1889

Børve Borchsenius Arkitekter AS
Storgata 171, 3915 Porsgrunn
TLF: 35 56 97 00
www.borveborchsenius.no

Kniplefjellet Eiendom as
Badehustomta

Perspektiv fra J-N. Jacobsens gate

J.nr.:	5610-00	Dato:	02.11.2023
--------	---------	-------	------------

Tegn nr.:	Rev.:
-----------	-------

A-80-00-21



BORVE BORCHSENIUS
Arkitektur siden 1889

Børve Borchsenius Arkitekter AS
Storgata 171, 3915 Porsgrunn
TLF: 35 56 97 00
www.borveborchsenius.no

Kniplefjellet Eiendom as
Badehustomta

Perspektiv smett mellom husene

J.nr.: 5610-00 Dato: 02.11.2023

Tegn nr.: A-80-00-22 Rev.:



BORVE BORCHSENIUS
Arkitektur siden 1889

Børve Borchsenius Arkitekter AS
Storgata 171, 3915 Porsgrunn
TLF: 35 56 97 00
www.borveborchsenius.no

Kniplefjellet Eiendom as
Badehustomta

Perspektiv av tunet

J.nr.: 5610-00	Dato: 02.11.2023
----------------	------------------

Tegn nr.: A-80-00-23	Rev.:
----------------------	-------