


ARCHICAD 26 NOR // Filplassering: \Volumes\Arkitekt\Prosjekter\333535 Wilberg boliger\5 TEGNINGER\PROSJEKTMATERIALE\52 ARK\Aktuelle filer\333535_Wilberg_hovedfil.pln Published: 11.04.2024 // Saved by: Asen

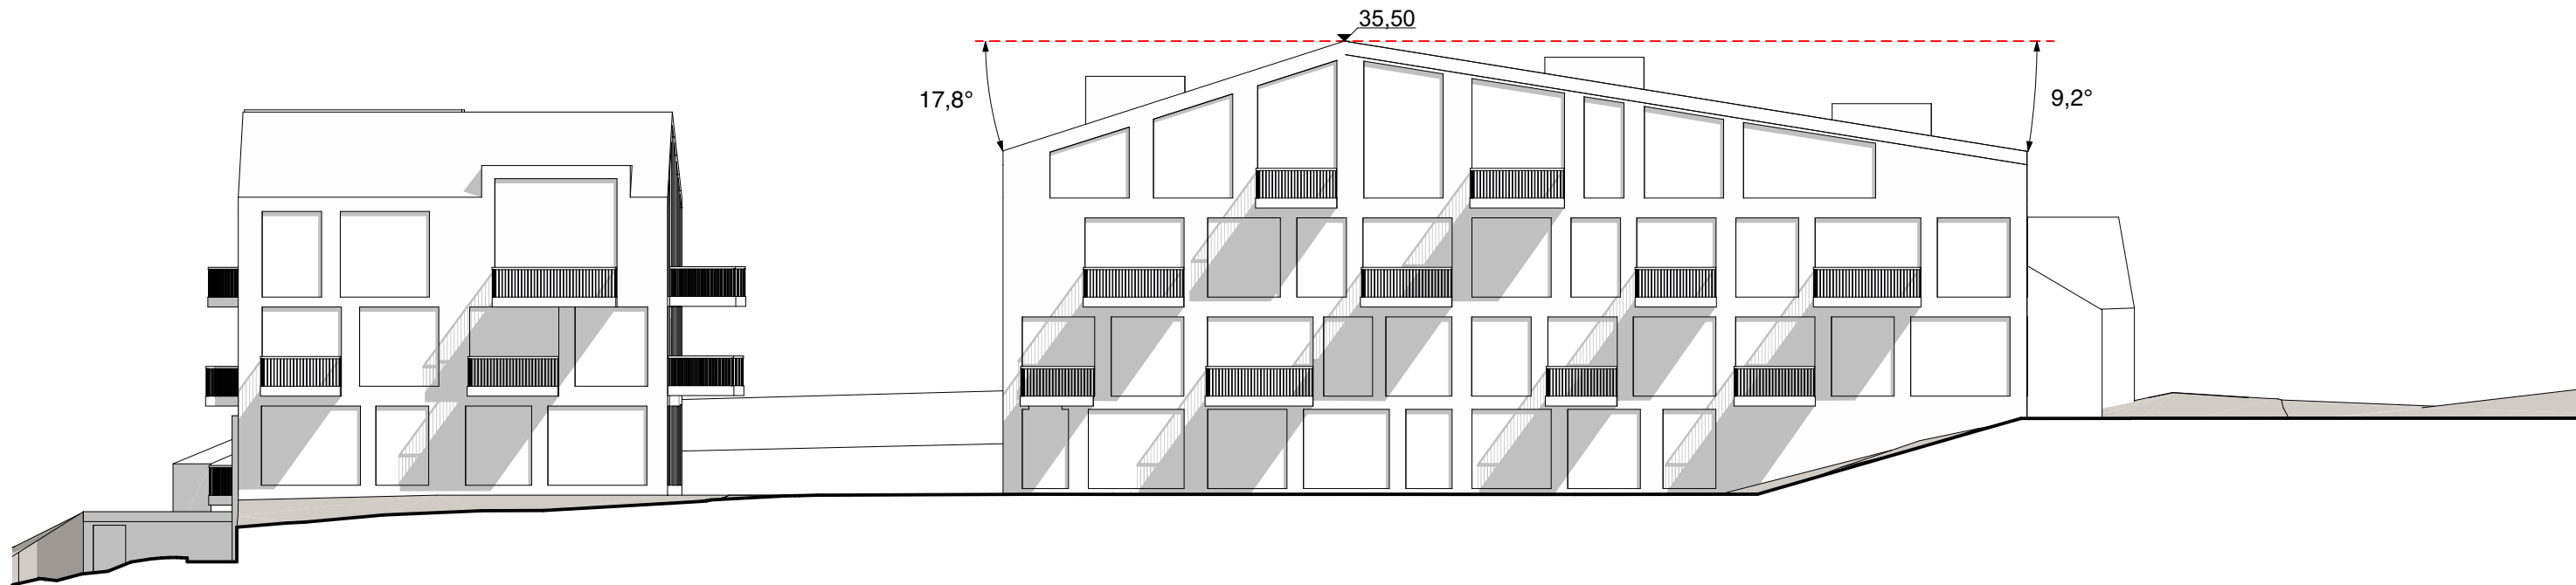

Prosjekt:

Wilberg Boliger
Wilbergjordet - 1617 Fredrikstad

Tegningstype:

Fasade Sør 1:200

Printet d. torsdag 11. april 2024

FORELØPIG


Målestokk:

A3 // 1:200

Griff Arkitektur as
Stasjon 21 // N-1671 Kråkerøy Fredrikstad
www.griffarkitektur.no
Org. nr. 987 529 490 MVA

GRIFF®

ARCHICAD 26 NOR // Filplassering: Volume\Arkitekt\Prosjekter\333535 Wilberg boliger\5 TEGNINGER\PROSJEKTMATERIALE\52 ARK\Aktuelle filer\333535_Wilberg_hovedfil.pln Published: 11.04.2024 // Saved by: Asem

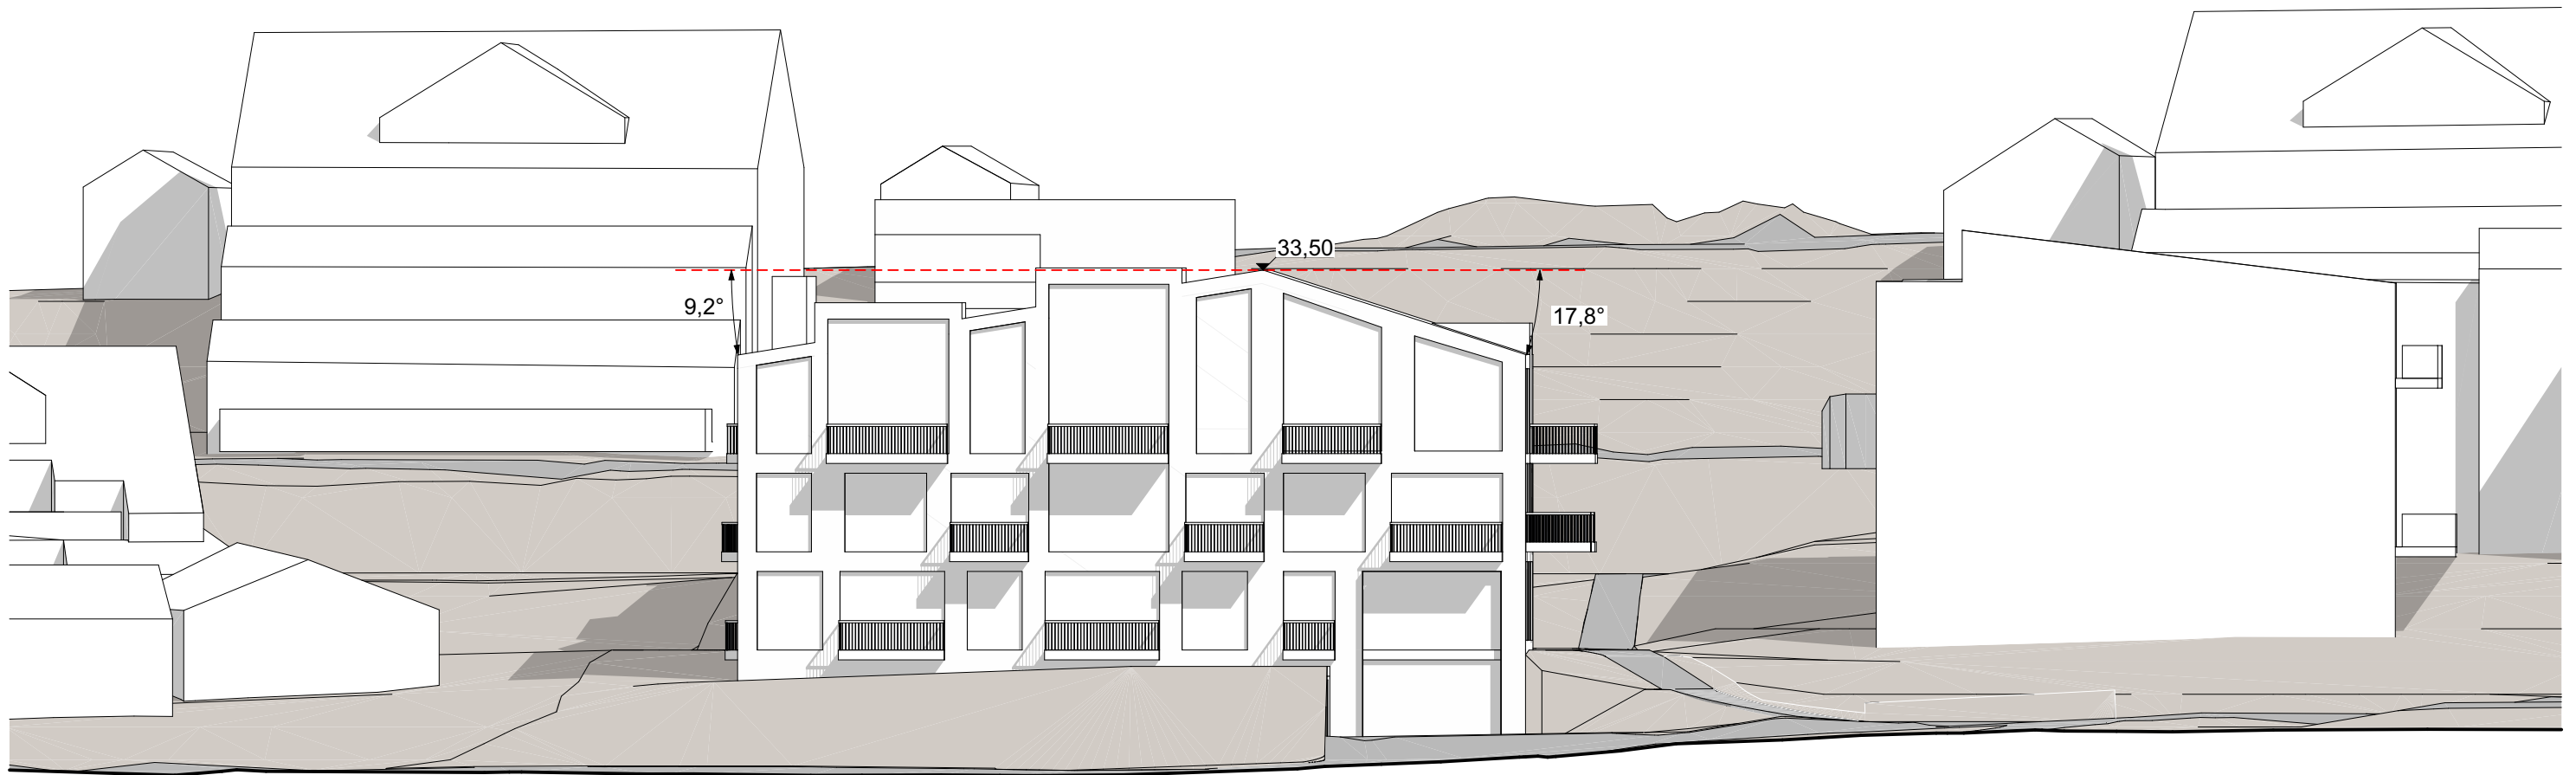

Prosjekt:

Wilberg Boliger
Wilbergjordet - 1617 Fredrikstad

Tegningstype:

Fasade Vest 1:200

Printet d. torsdag 11. april 2024

FORELØPIG

Målestokk:

A3 // 1:200


Griff Arkitektur as
Stasjon 21 // N-1671 Kråkerøy Fredrikstad
www.griffarkitektur.no
Org. nr. 987 529 490 MVA

GRIFF®

ARCHICAD 26 NOR // Filplassering: /Volumes/Arkitekt/Prosjekter/333355 Wilberg boliger/5 TEGNINGER/PROSJEKTMATERIALE/52 ARK /Aktuelle filer/333355_Wilberg_hovedfil.pln Published: 11.04.2024 // Saved by: Asen



ARCHICAD 26 NOR // Filplassering: \\volumes\arkitekt\prosjekter\333535 Wilberg boliger\5 TEGNINGER\PROSJEKTMATERIALE\52 ARK\Aktuelle filer\333535_Wilberg_hovedfil.pjn Published: 11.04.2024 // Saved by: Asen

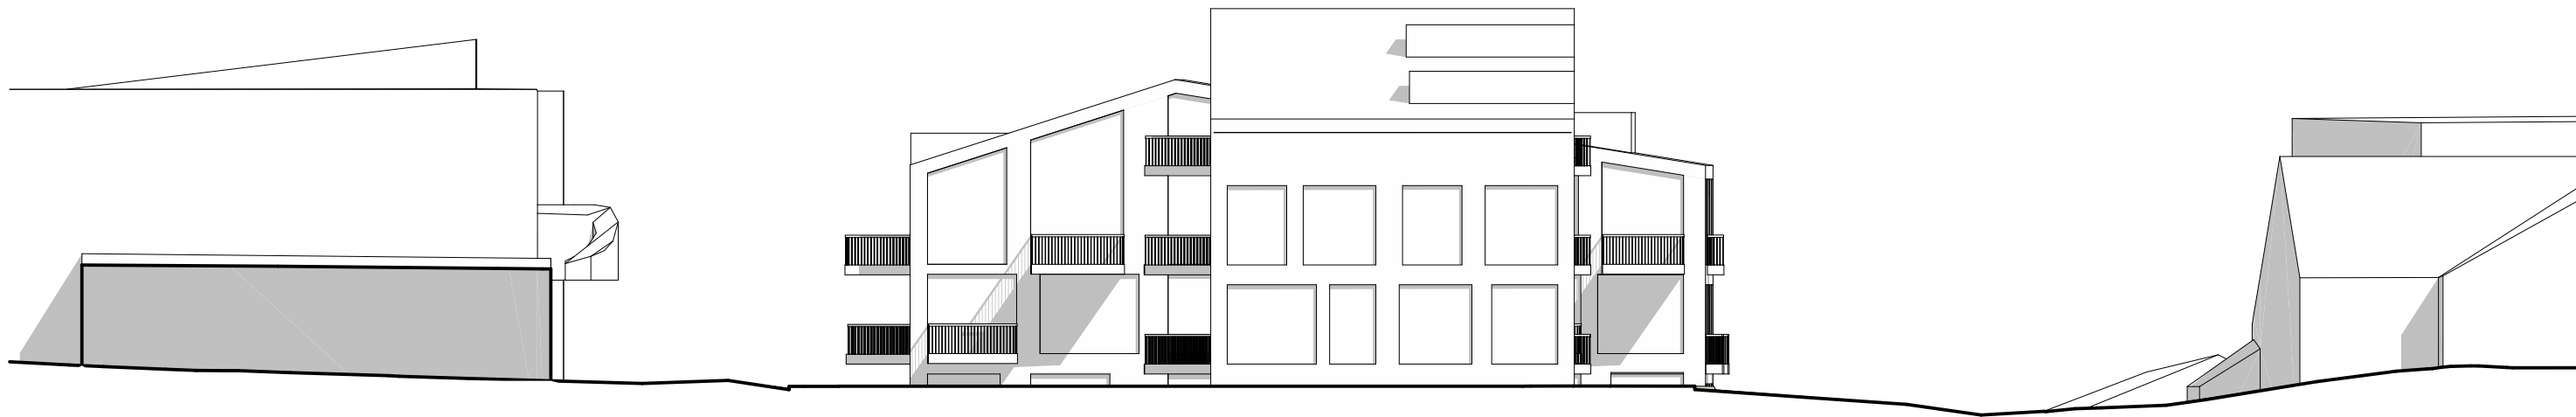

Prosjekt:

Wilberg Boliger
Wilbergjordet - 1617 Fredrikstad

Tegningstype:

Fasade Øst 1:200

Printet d. torsdag 11. april 2024

FORELØPIG

Målestokk:

A3 // 1:200

Griff Arkitektur as
Stasjon 21 // N-1671 Kråkerøy Fredrikstad
www.griffarkitektur.no
Org. nr. 987 529 490 MVA

GRIFF®