


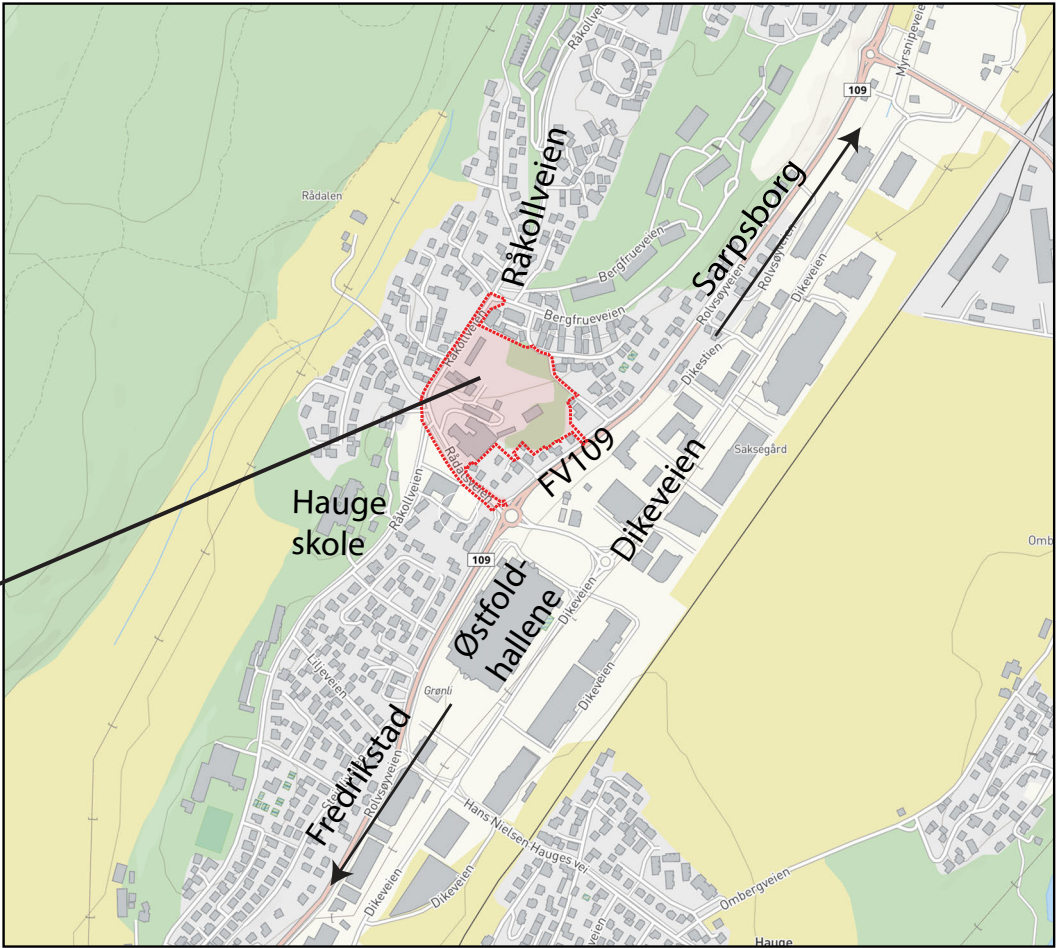

**- Varsel om oppstart av planarbeid -
Detaljregulering for:**

Rådalsveien 5

Kartvedlegg til varsel om oppstart av planarbeid.

Kartutsnittet til venstre viser foreløpig grense for planområdet. I det varslede området er det tatt inn en del ekstra areal for å sikre bla. sikt i avkjørsel, framføring av fortau og for å sikre usikre grenser. Planområdets utstrekning vil reduseres gjennom planprosessen.

- Foreslått plangrense
- Eiendomsgrenser

Ekvidistanse: 1m
Kartmålestokk: 1:1500 (A3)



Tegner: JR
Tiltakshaver: Saxegård eiendom AS
Revidert: 20.06.2025

SG & Co AS
www.sgarkitekter.no
Strandstredet 1
PB 91, 1751 Halden
Telefon 69 17 63 40
Verkstedsveien 10
PB 895, 1670 Kråkerøy
Telefon 69 30 39 40

