


Filnavn: BIM Sever: Griff BIM local - BIMModul Basic for ARCHICAD 21323287 Bjelstad Studentby\_B15

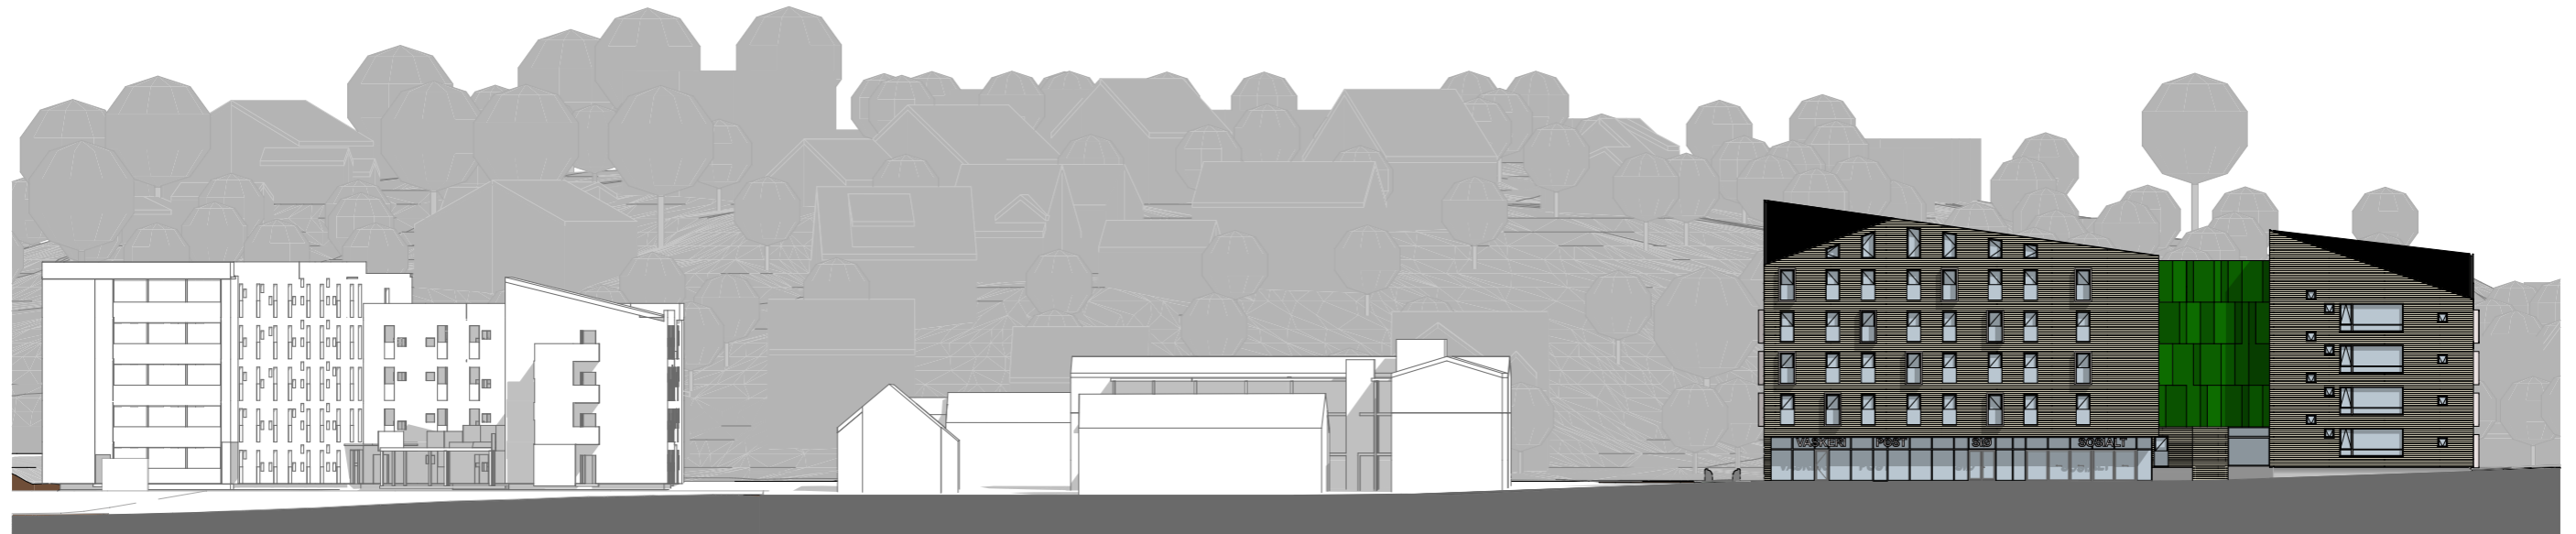

Bjelstadveien 4

Bjelstadveien 8 H-1

Ny fasade mot Asgårjordet



Bjelstadfjellet

Bjelstadveien nr.9

Bjelstadveien

Ny fasade mot gatetun

Lokalisering:



Tiltakshaver:  
Studentsamskipnaden  
i Østfold SiØ

Prosjekt:  
Bjelstad Studentby  
Bjelstadveien 8 - 1671 Fredrikstad

Type tegning:

**Fasade Nord og Vest**

Fase:  
Nabovarsel/rammesøknad

Dato  
07.01.2019

Sign.  
MS/MP

Tegningsnr.:  
**A41-01**

Målestokk  
1:500 // A3

Rev.

Kontroll  
JTV

Griff Arkitektur as  
Gamle Bedding vei 28 / N-1671 Kåreøy  
+ 47 698 77 698 // www.griffarkitektur.no  
Org. nr. 987 529 490 MVA

**Griff.**