


Følgisering: BIM Server: Griff BIM local - BIMModul Basic for ARCHICAD 21/323287 Bjølstad Studentby_B15

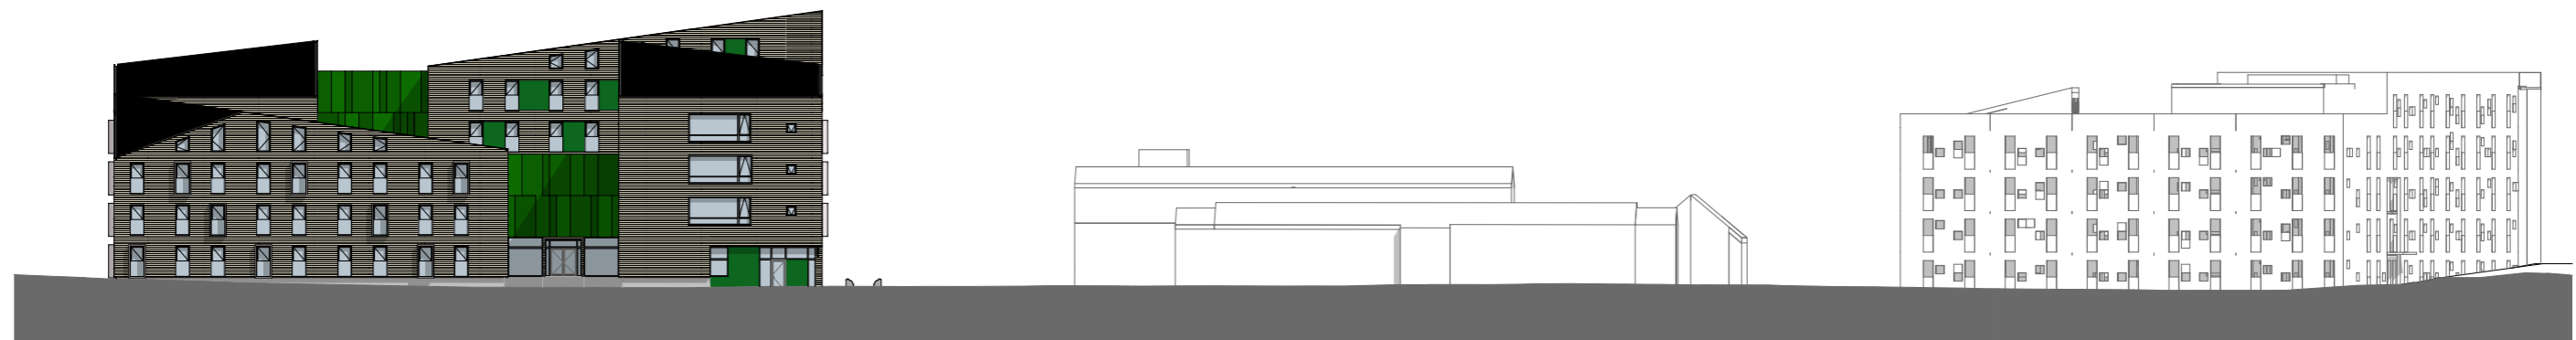

Ny fasade mot Bjølstadveien

Bjølstadveien 8 H-1


Bjølstadveien 4



Ny fasade mot Vennelystveien

Bjølstadveien

Bjølstadveien nr.11

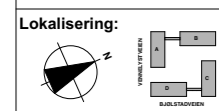

Tiltakshaver:
Studentsamskipnaden
i Østfold SiØ

Prosjekt:
Bjølstad Studentby
Bjølstadveien 8 - 1671 Fredrikstad

Type tegning:

Fasade Sør og Øst

Fase:
Nabovarsel/rammesøknad

Dato
07.01.2019

Sign.
MS/MP

Tegningsnr.:
A41-03

Målestokk
1:500 // A3

Rev.

Kontroll
JTV

Griff Arkitektur as
Gamle Bedding vei 28 / N-1671 Kålabrekke
+ 47 698 77 698 // www.griffarkitektur.no
Org. nr. 987 529 490 MVA

