




1 Droningsgate (nord) 1-1
1 : 400

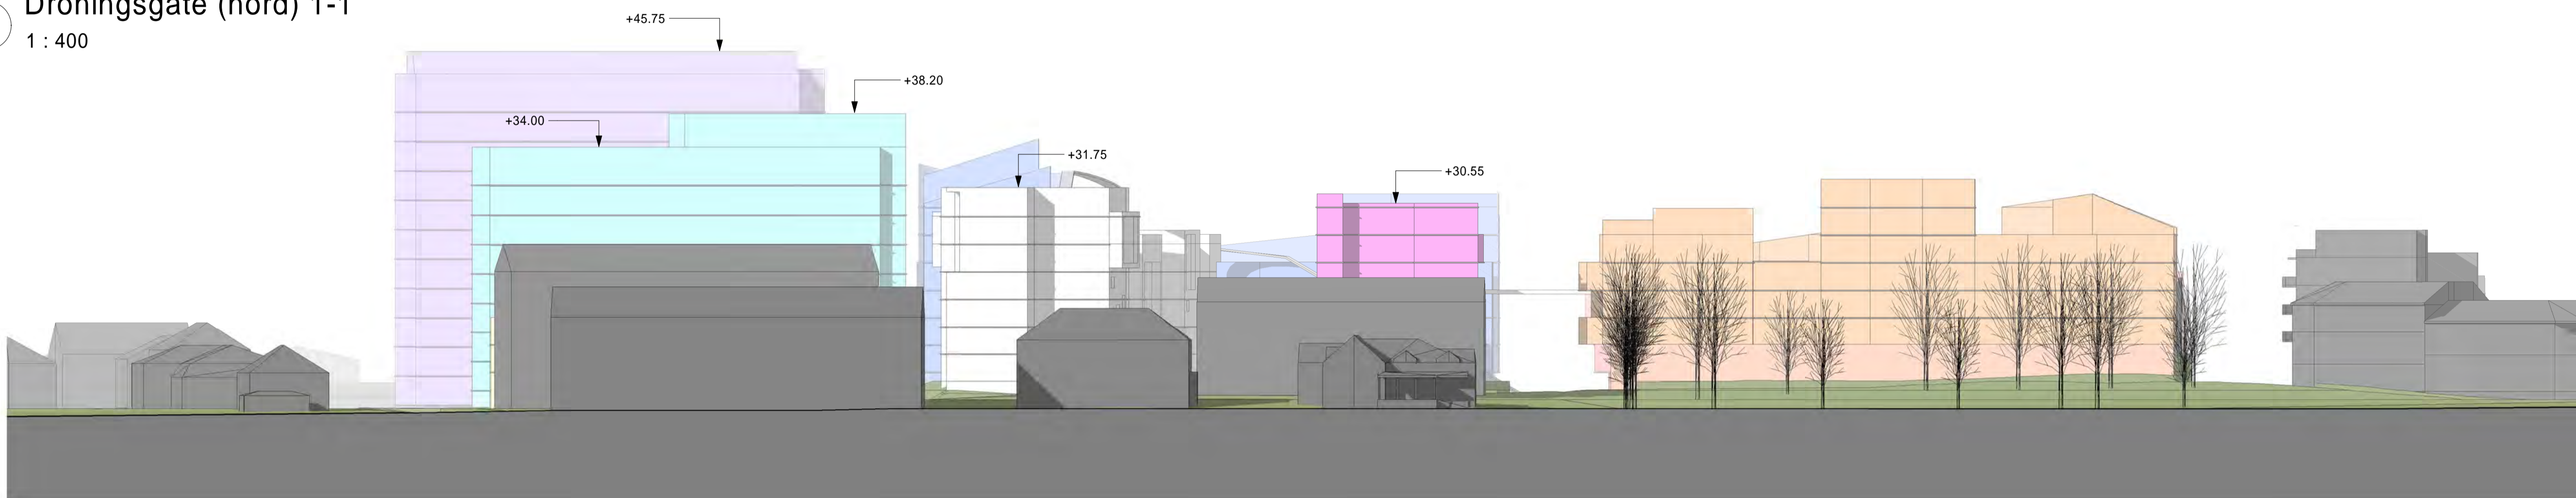


2 Jernbane gate (øst) 2-2
1 : 400

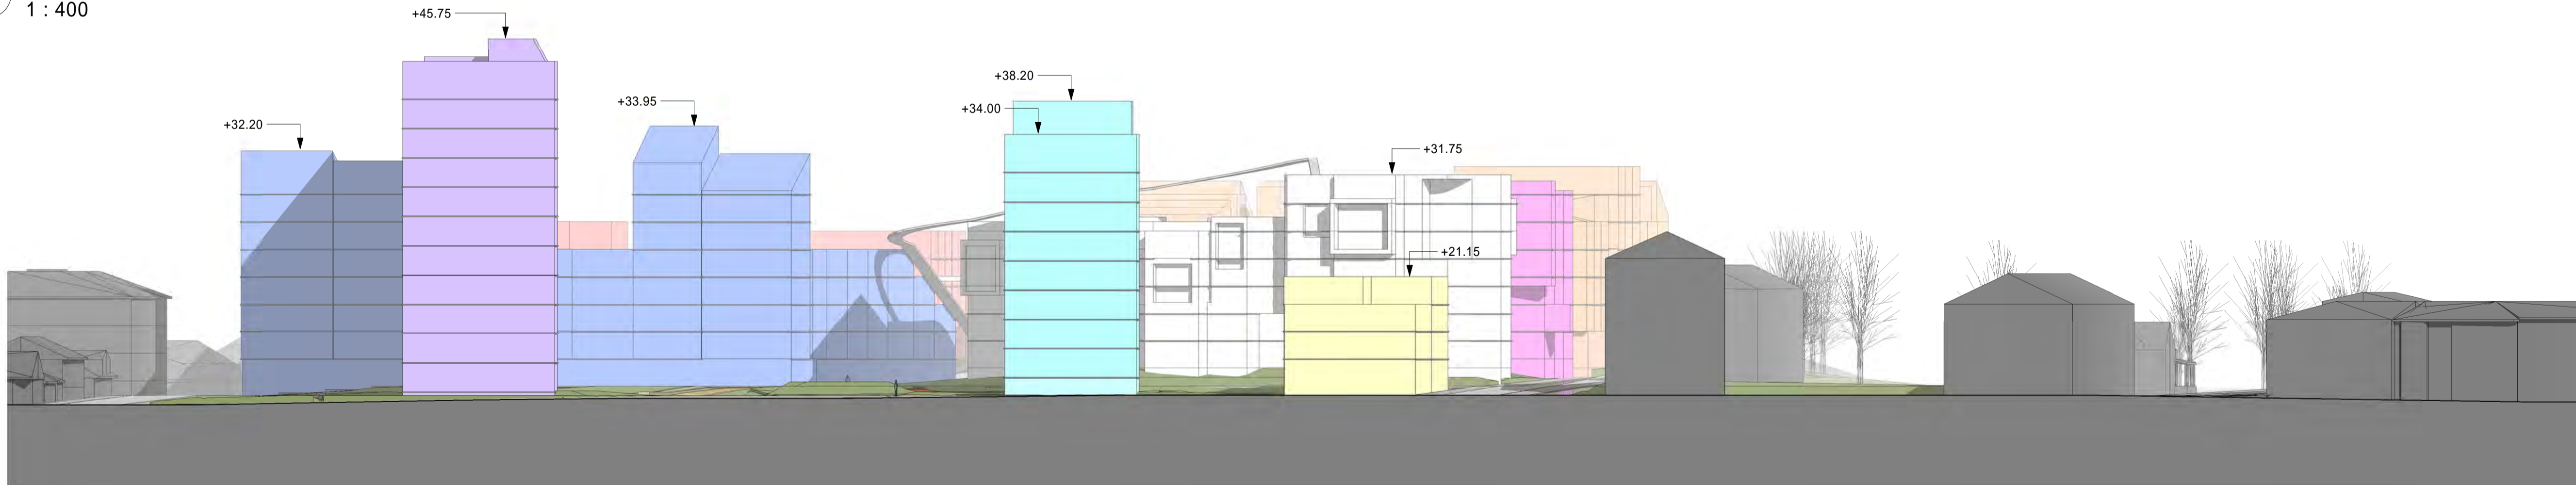

3 Ferjestedsveien (sør) 3-3
1 : 400

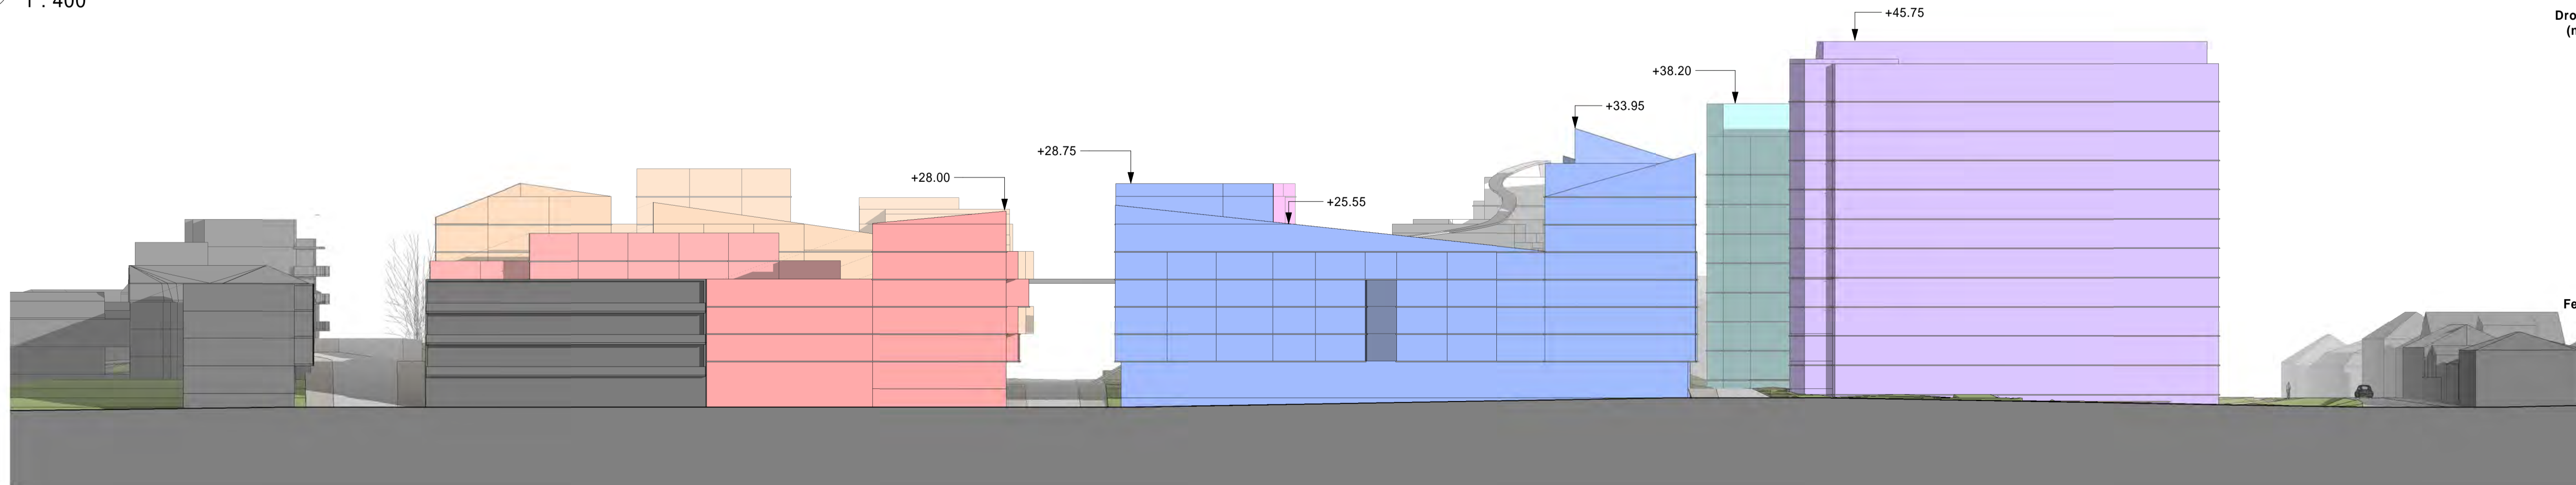


4 Cicignongata (vest) 4-4
1 : 400

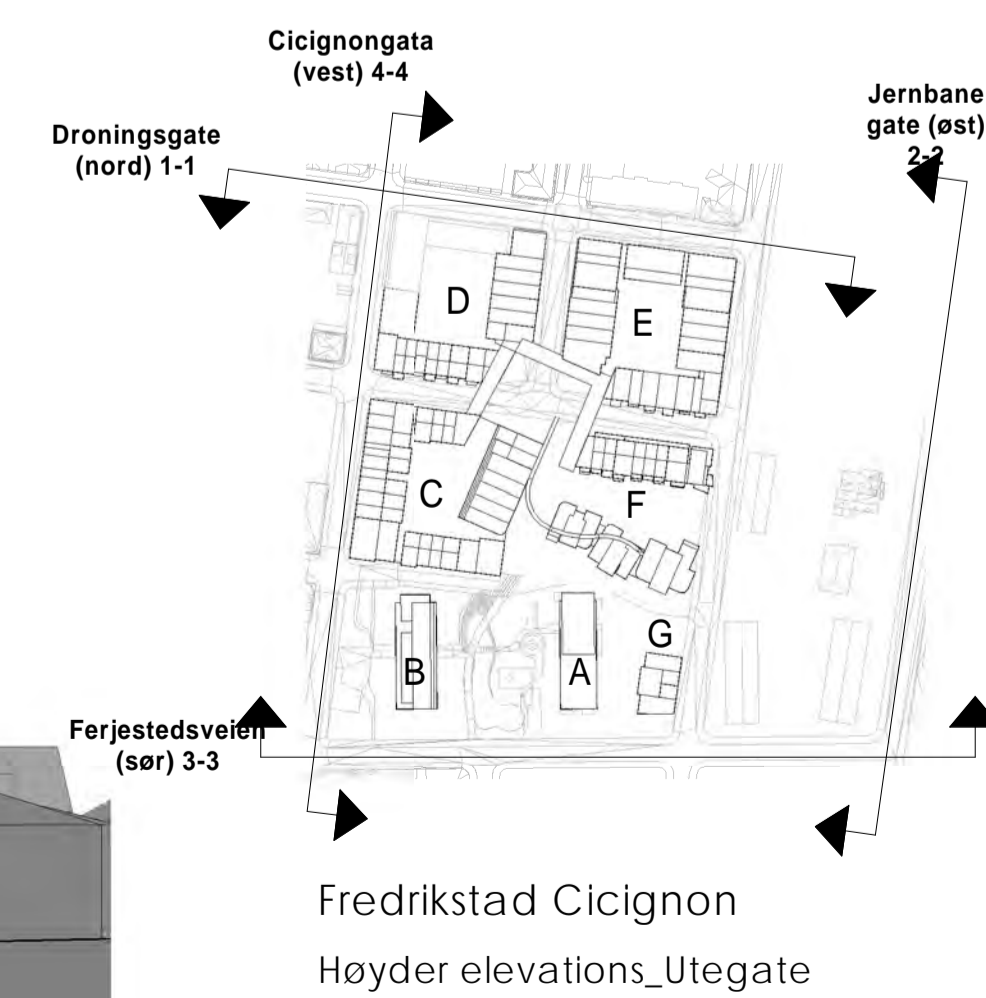


Fredrikstad Cicignon
Høyder elevations_Utegate

Nye høyder 08.06.20


28.02.2019 - Revidert
As indicated @A1

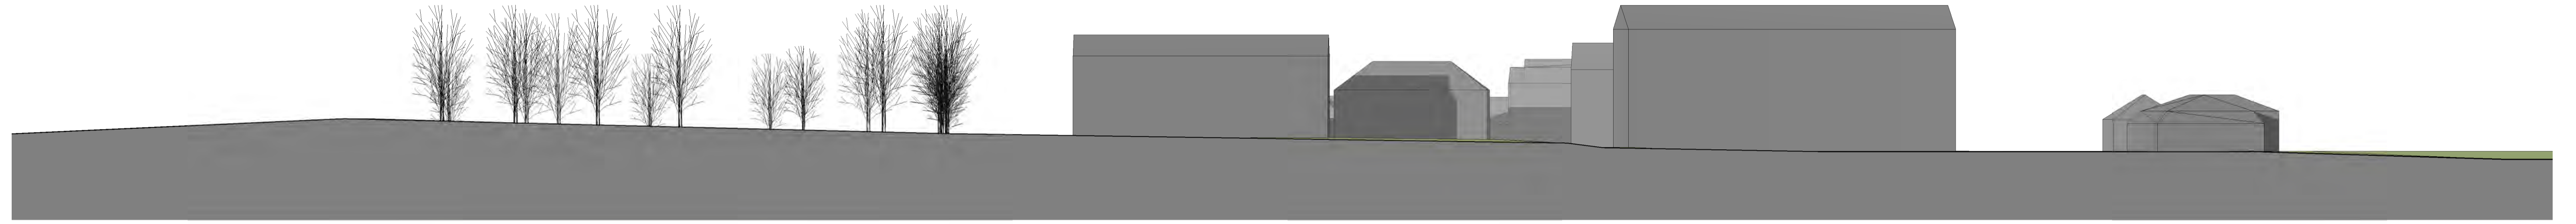


5 Welhavens gate vest 5-5
1 : 400

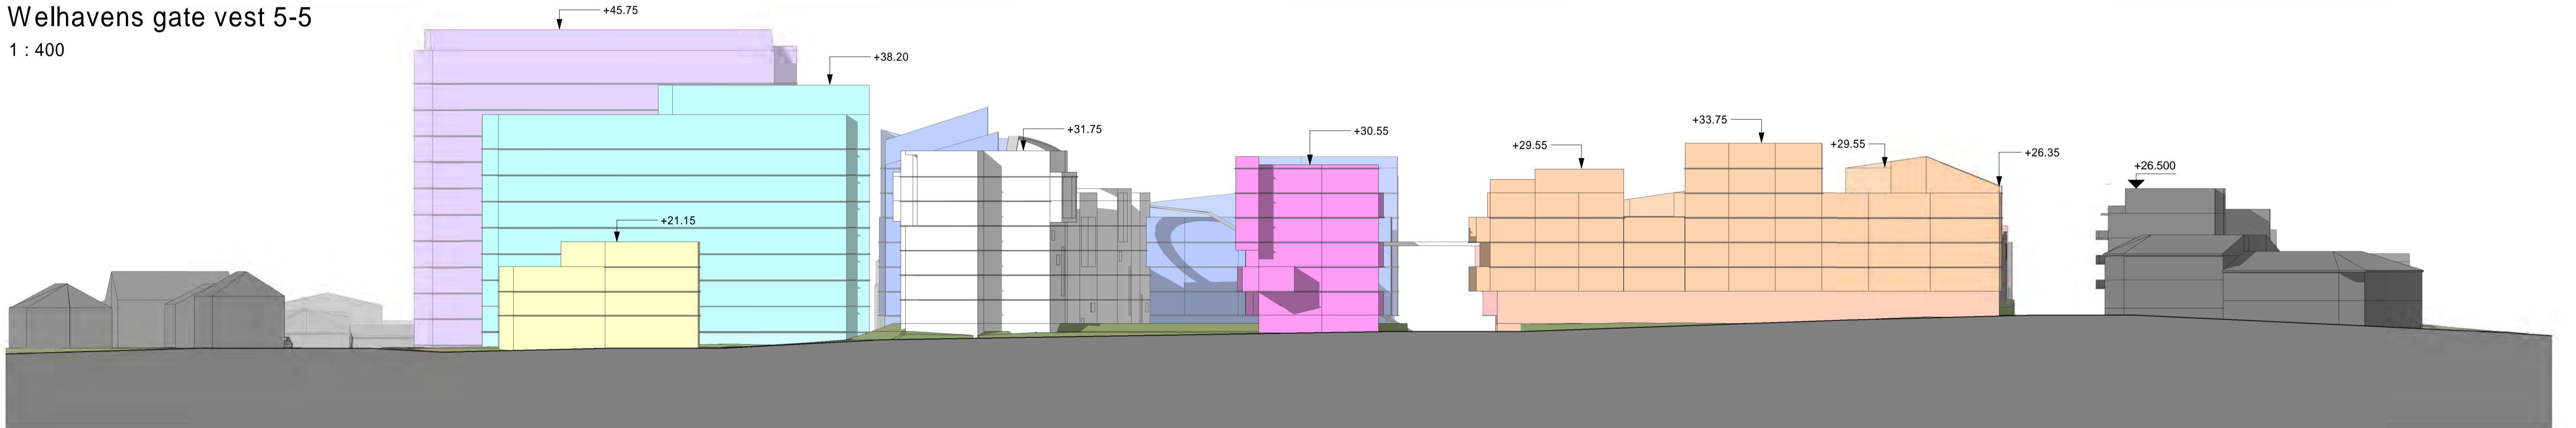


6 Welhavens gate øst 6-6
1 : 400

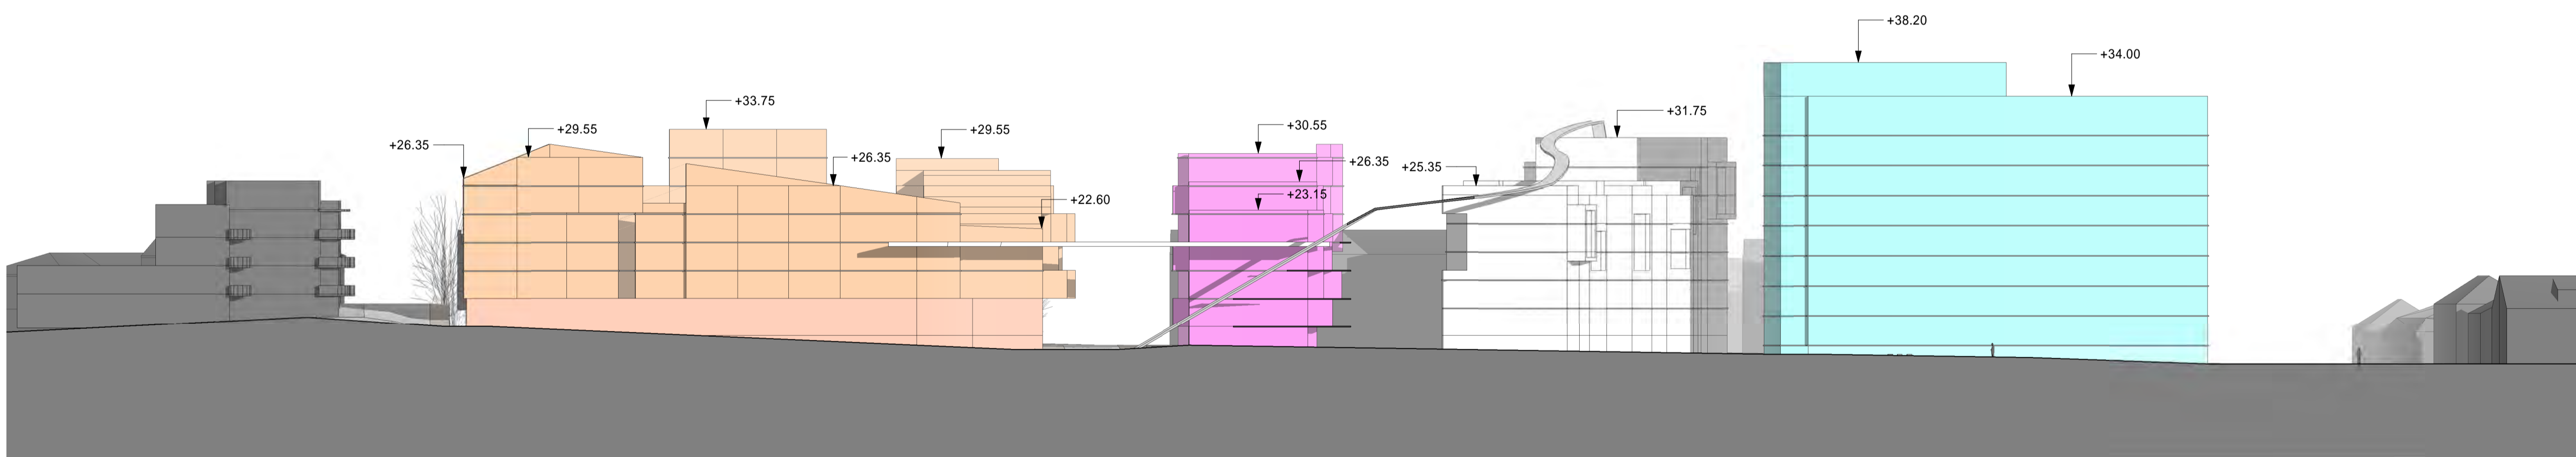

7 Ths .W Schwartz gate vest 7-7
1 : 400

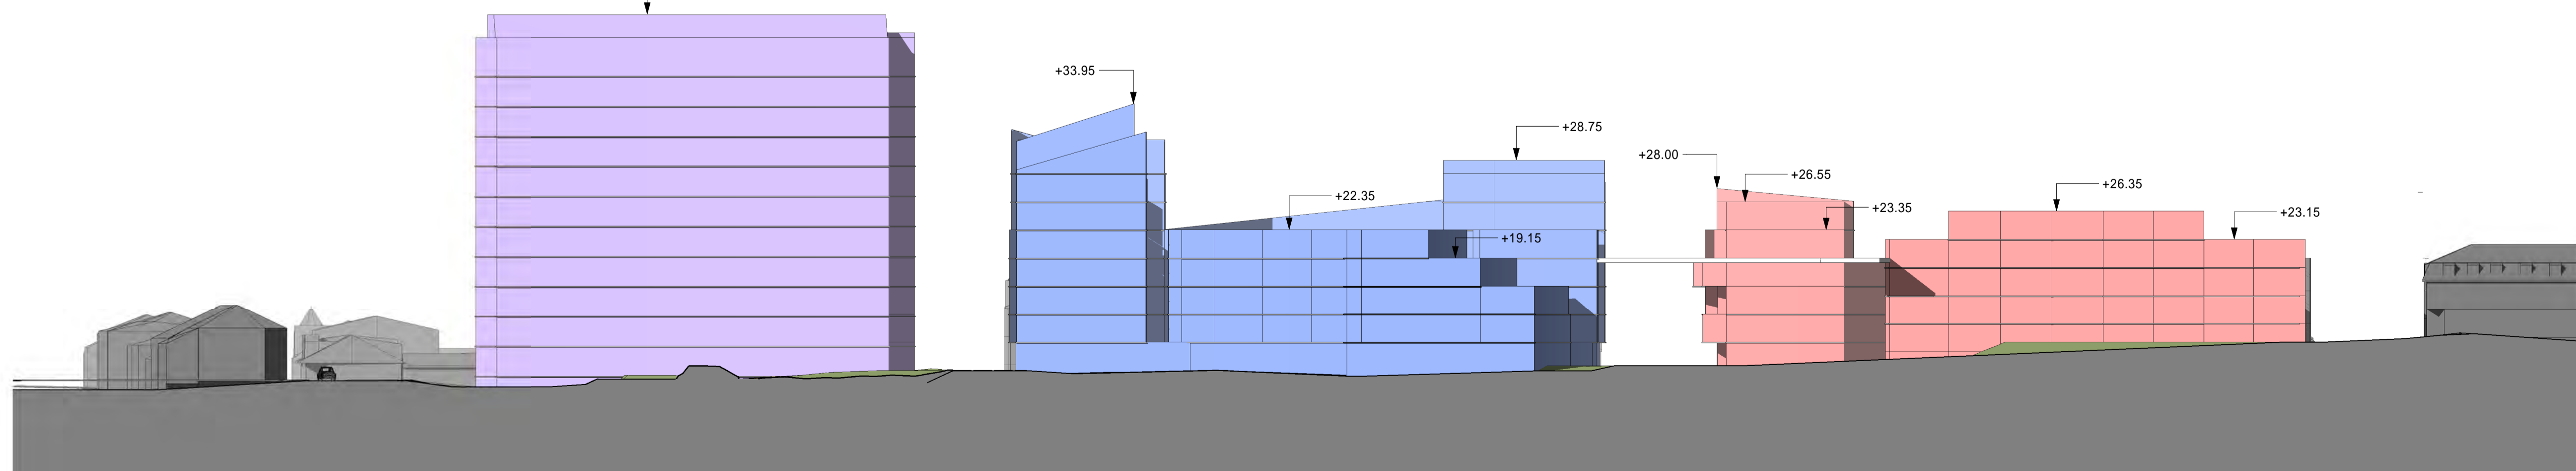


8 Ths .W Schwartz gate øst 8-8
1 : 400

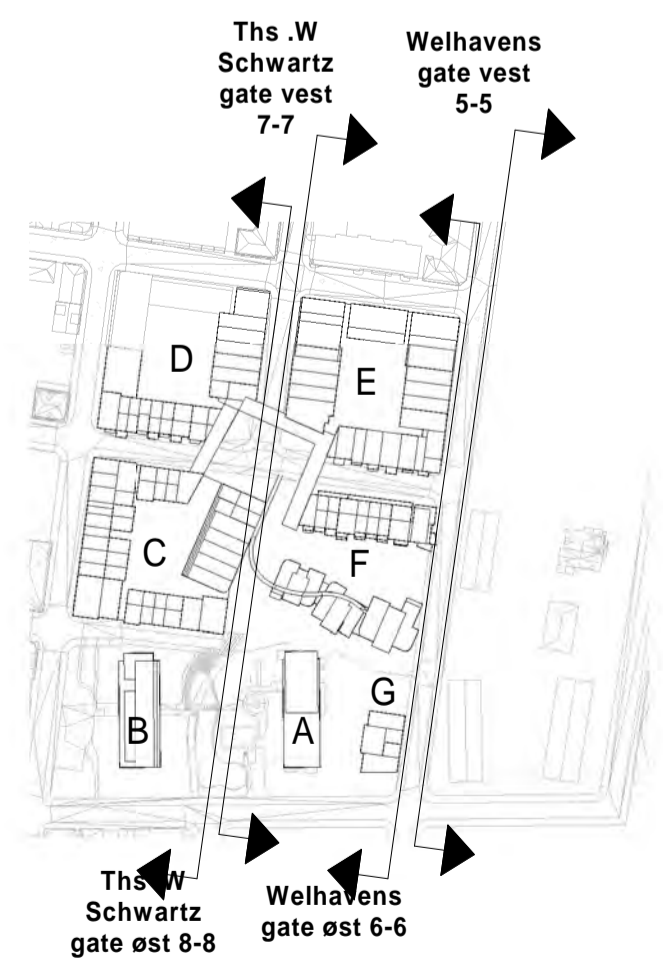


Fredrikstad Cicignon
Høyder elevations_Innegate

Nye høyder 08.06.20


28.02.2019 - Revidert
As indicated @A1

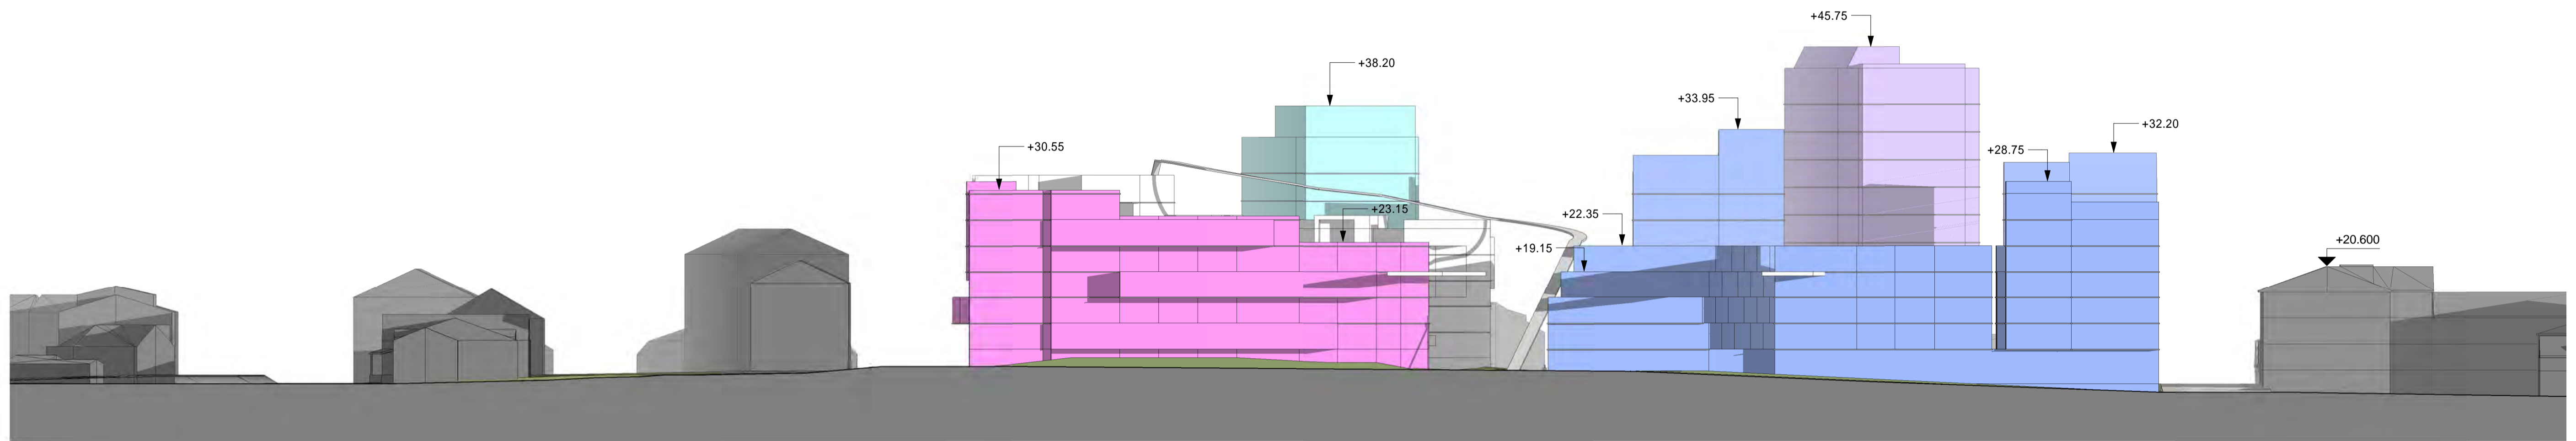

9 Kongensgate Nord 9-9
1 : 400

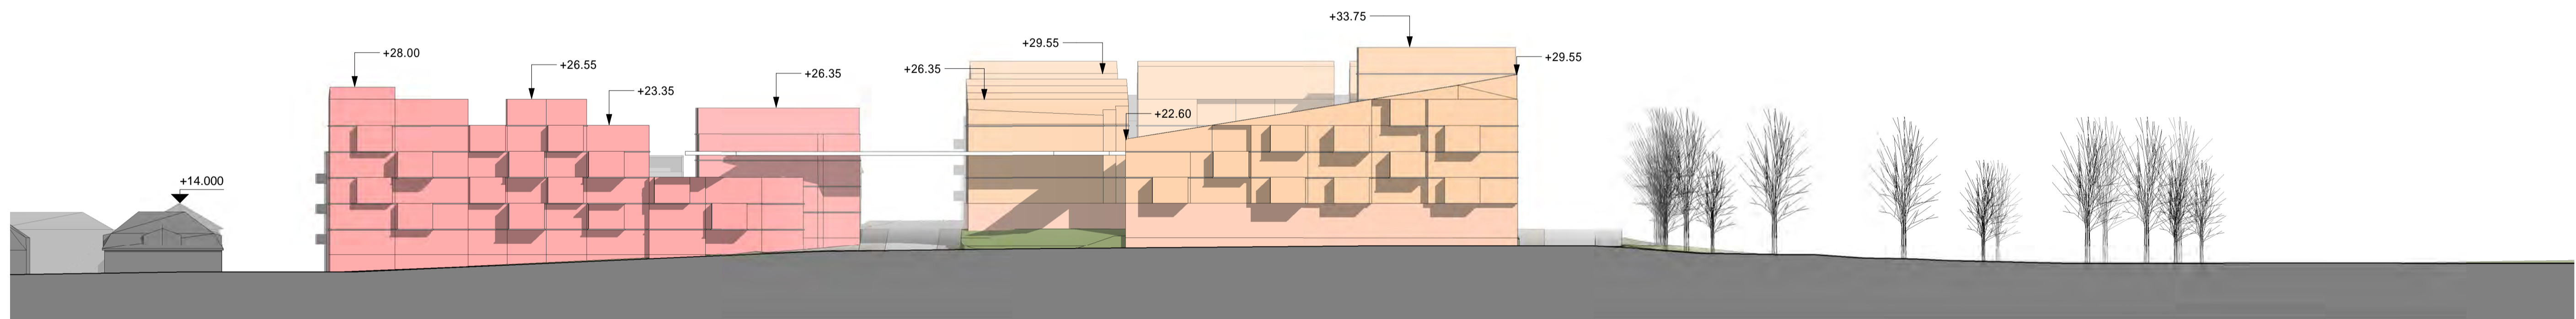

10 Kongensgate Sør 10-10
1 : 400

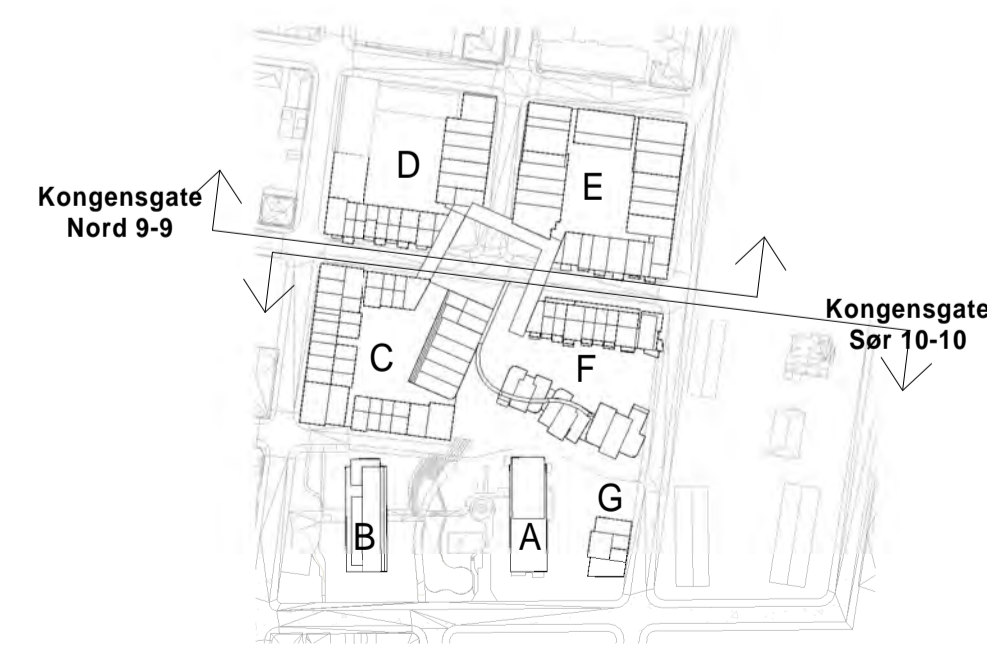

Fredrikstad Cicignon
Høyder elevations_Kongensgate

Nye høyder 08.06.20

28.02.2019 - Revidert
As indicated @A1