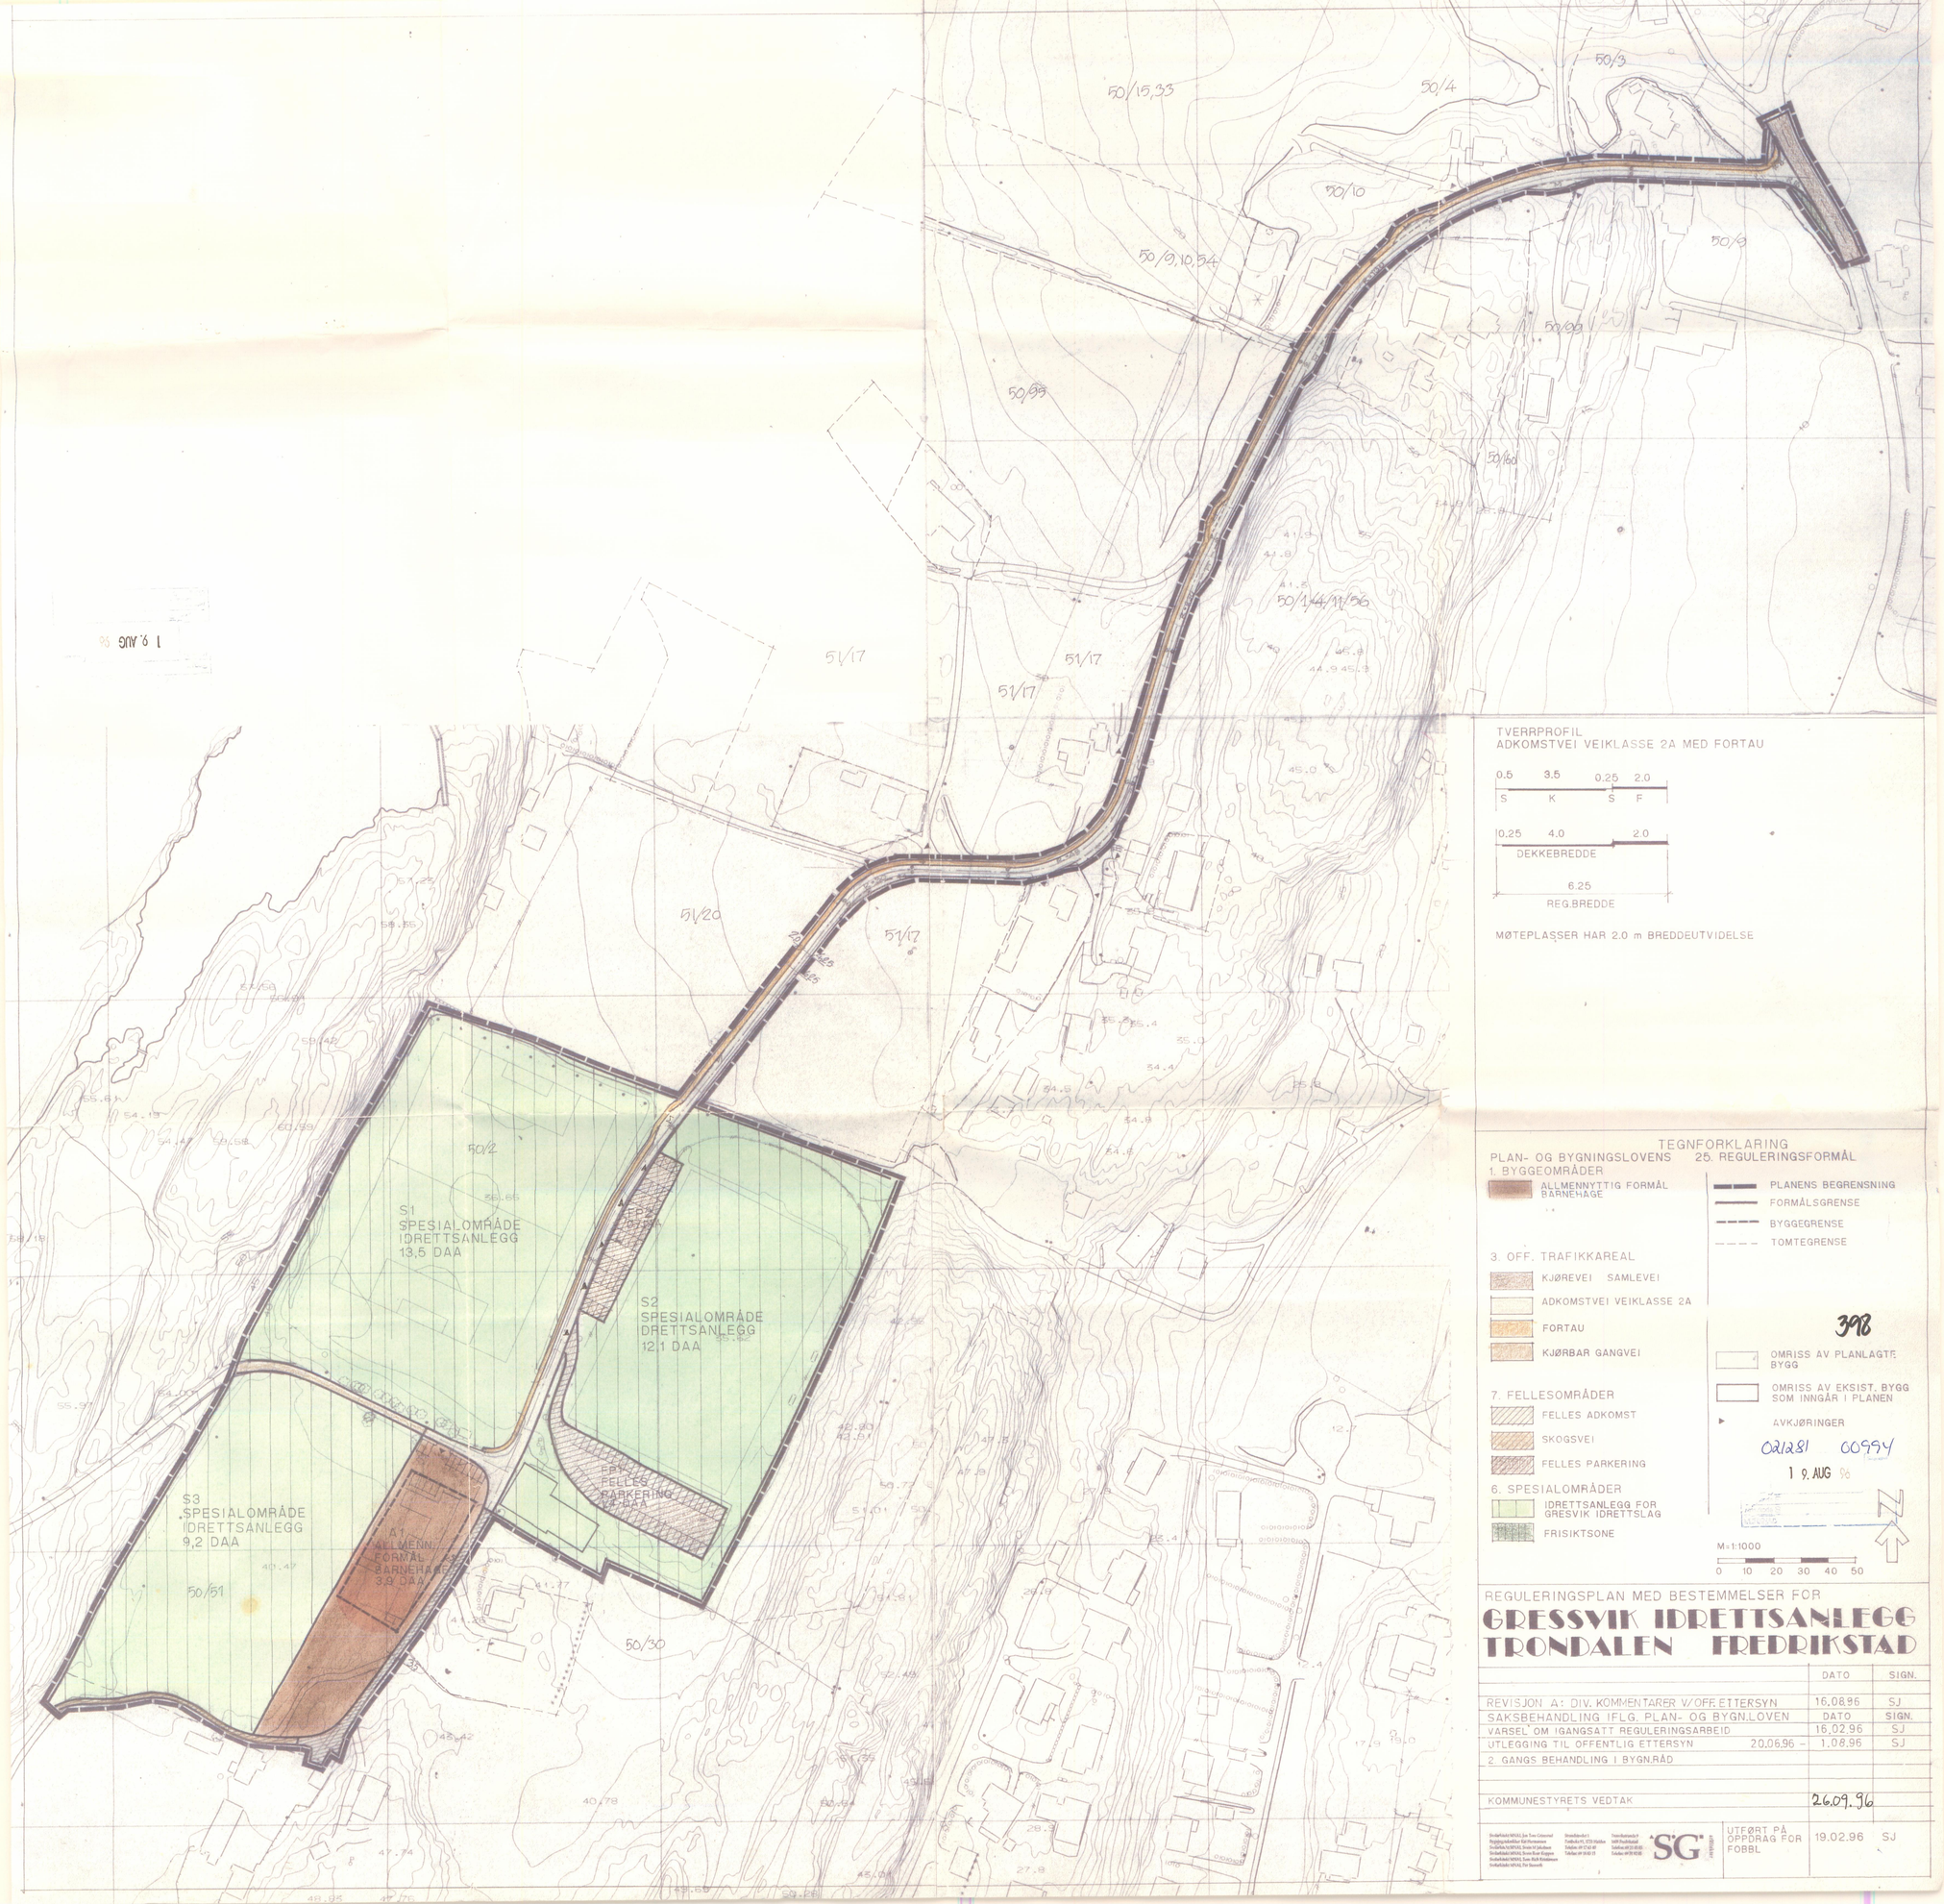

TVERRPROFIL
ADKOMSTVEI VEIKLASSE 2A MED FORTAU

0.5 3.5 0.25 2.0
S K S F

0.25 4.0 2.0
DEKKEBREDDE

6.25
REG.BREDDE

MØTEPLASSER HAR 2.0 m BREDDEUTVIDELSE

TEGNFORKLARING

PLAN- OG BYGNINGSLOVENS 25. REGULERINGSFORMÅL

1. BYGGEOMRÅDER
- ALLMENNYTTIG FORMÅL BARNEHAGE

3. OFF. TRAFIKKAREAL
- KJØREVEI SAMLEVEI
- ADKOMSTVEI VEIKLASSE 2A
- FORTAU
- KJØRBAR GANGVEI

7. FELLESOMRÅDER
- FELLES ADKOMST
- SKOGSVEI
- FELLES PARKERING

6. SPESIALOMRÅDER
- IDRETTSANLEGG FOR GRESVIK IDRETTSLAG
- FRISIKTSONE

- PLANENS BEGRENSNING
- FORMÅLSGRENSE
- BYGGEGRENSE
- TOMTEGRENSE

398

- OMRISS AV PLANLAGTE BYGG
- OMRISS AV EKSIST. BYGG SOM INNGÅR I PLANEN
- AVKJØRINGER

02/281 00994

1 9. AUG 96

M=1:1000
0 10 20 30 40 50

REGULERINGSPLAN MED BESTEMMELSER FOR

GRESSVIK IDRETTSANLEGG TRONDALEN FREDRIKSTAD

		DATO	SIGN.
REVISJON A: DIV. KOMMENTARER V/OFF. ETTERSYN		16.08.96	SJ
SAKSBEHANDLING IFLG. PLAN- OG BYGN.LOVEN		DATO	SIGN.
VARSEL OM IGANGSATT REGULERINGSARBEID		16.02.96	SJ
UTLEGGING TIL OFFENTLIG ETTERSYN	20.06.96 –	1.08.96	SJ
2. GANGS BEHANDLING I BYGN.RÅD			
KOMMUNESTYRETS VEDTAK		26.09.96	
UTFØRT PÅ OPPDRAG FOR FOBBL		19.02.96	SJ

Strømsbrua 1
Postboks 471, 3701 Skien
Telefon: 03 52 42 47
Telefax: 03 52 42 13

Vestre Strømsveien 8
3609 Drammen
Telefon: 03 20 83 83
Telefax: 03 20 83 83

SG