


Prosjekt
Gressvikveien og Gressvikfloa
Utbedring av veisystem

Parsell
KV71240 K S1D1 m374 - 707
KV71237 K S1D1 m0 - 163
Fredrikstad kommune

TEKNISKE DATA

Fra - til profil: 374 - 707
Dimensjoneringsklasse : Hø1 (Fv1324)
Fartsgrense : 30 km/t
Trafikkgrunnlag (ÅDT): 900 År: 2021
Kartdatum: EUREF89
Kartprojeksjon: UTM. Sone 32, NN2000
Dato på kart: 08.22

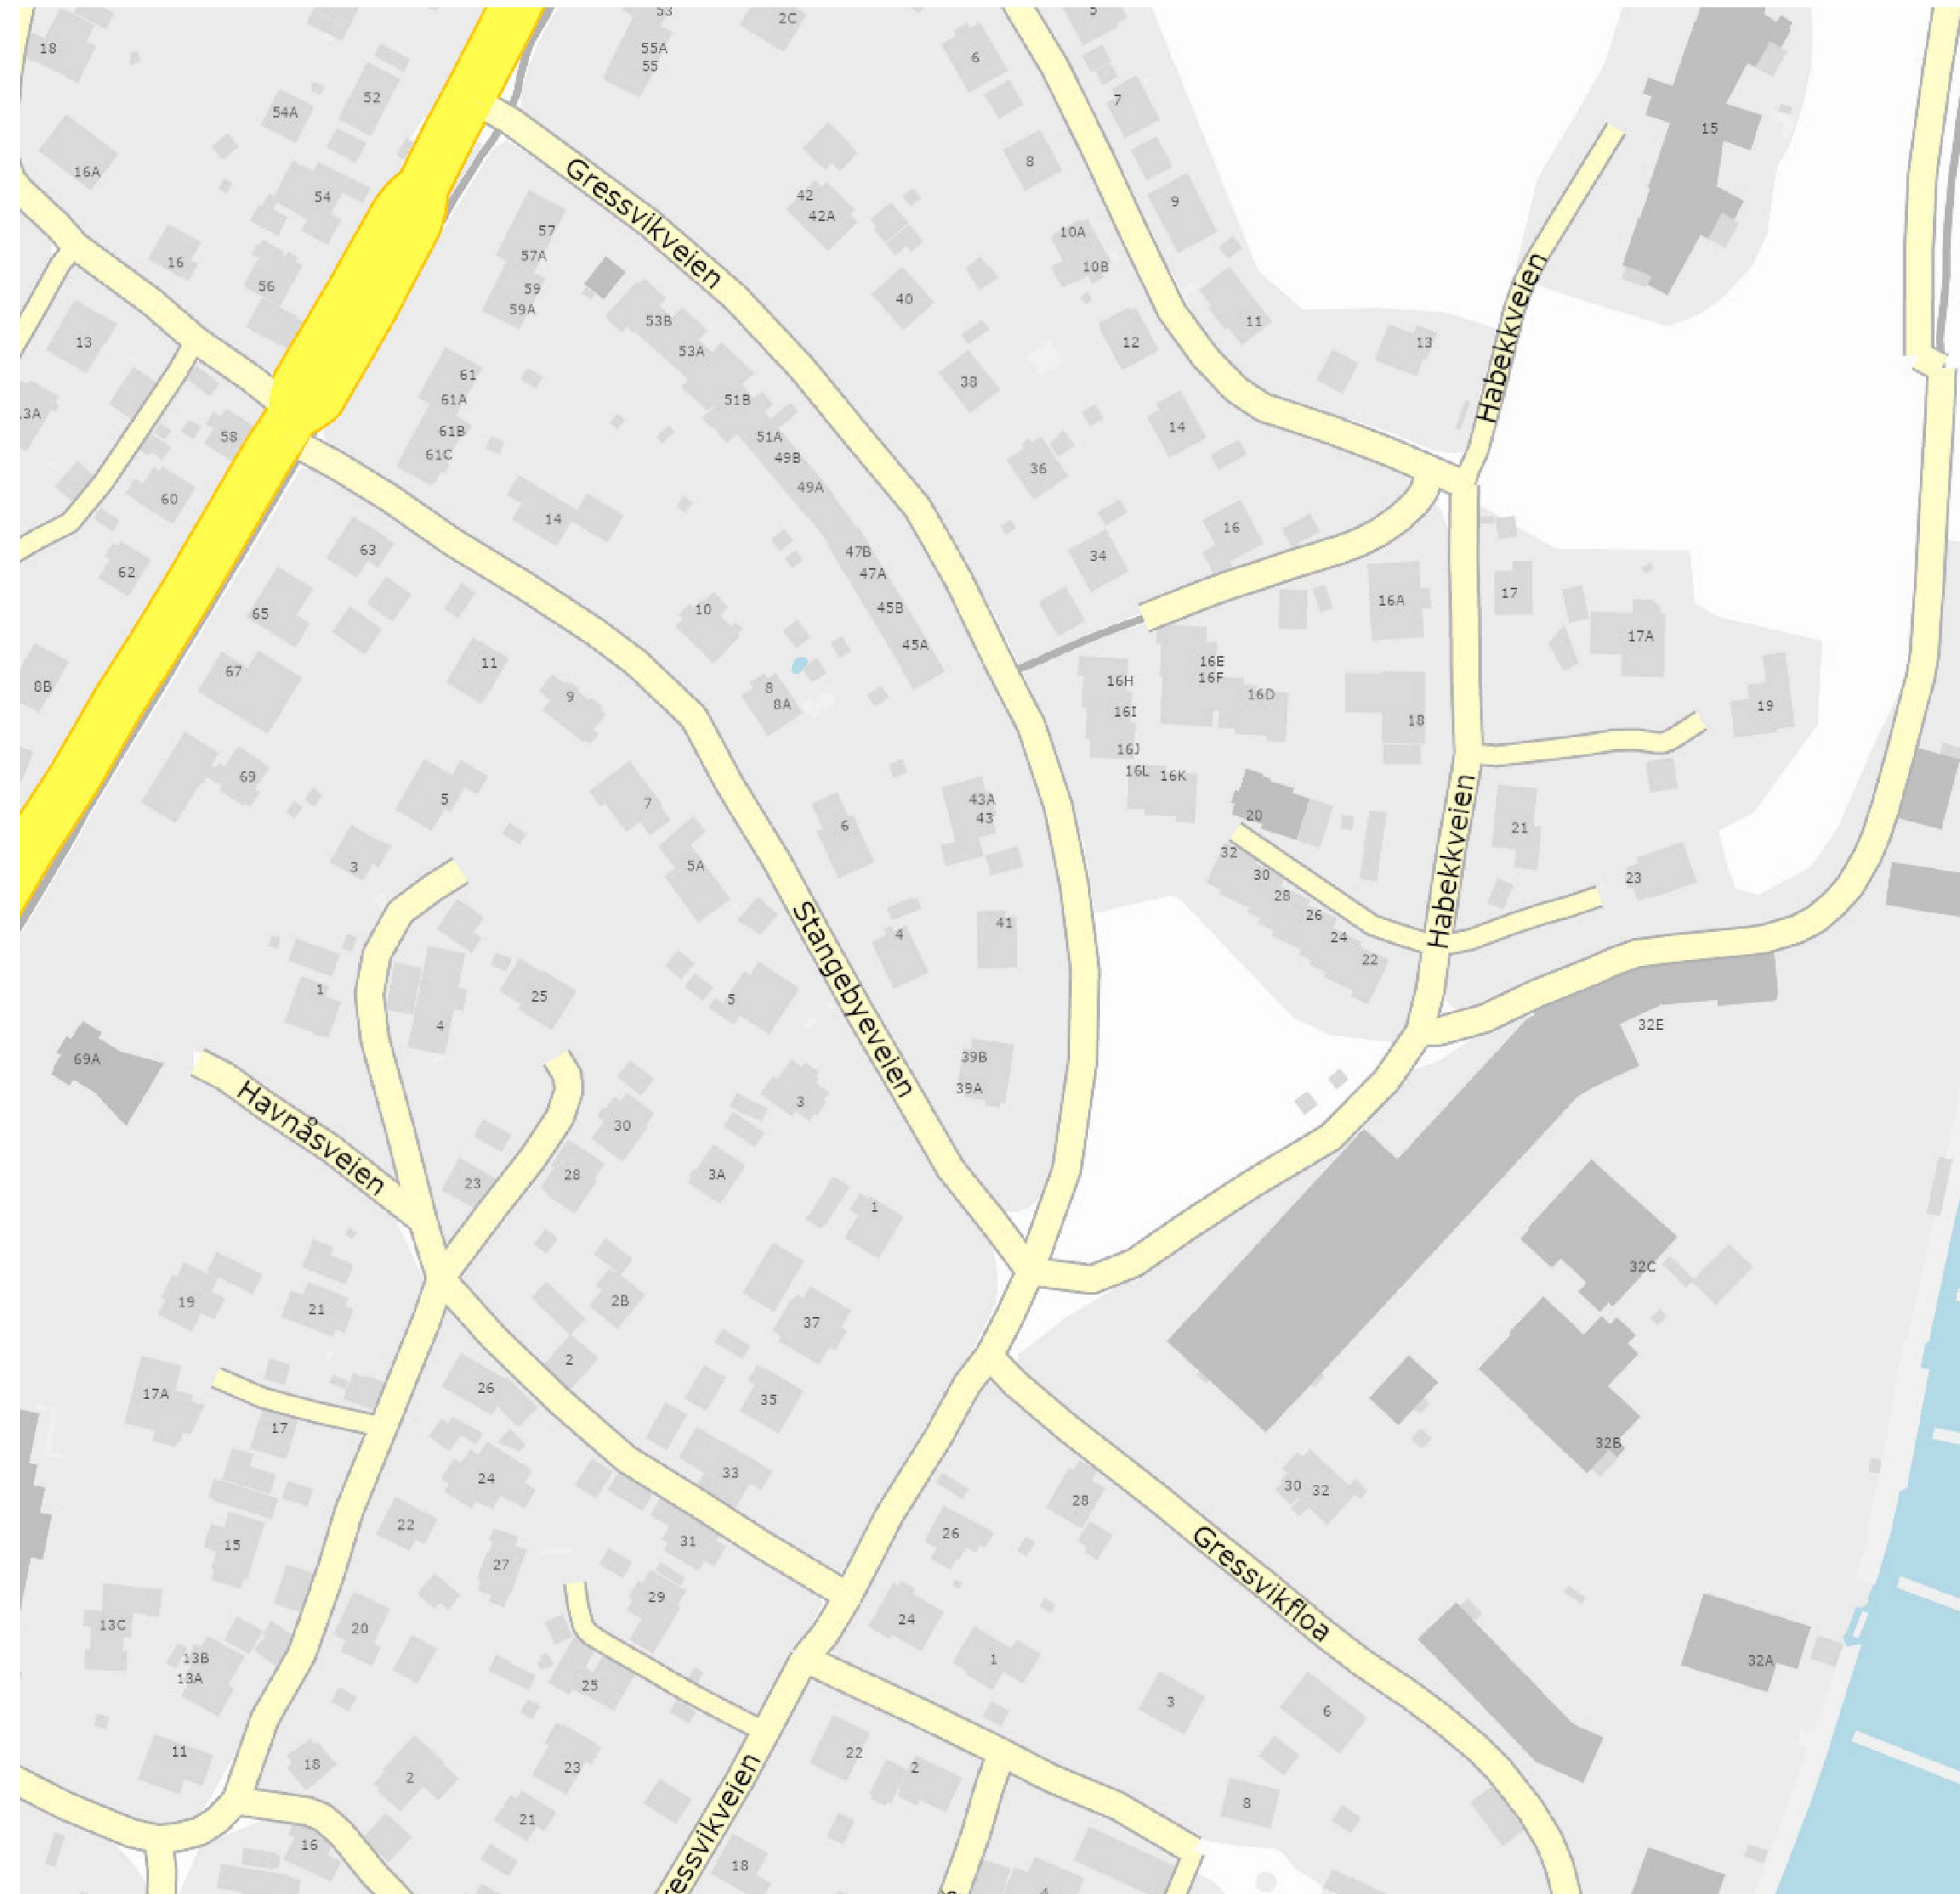


[illegible]





Tegnforklaring

- Eksisterende vei
- Ny vei
- Nytt fortau
- Annet veiareal
- Parsellgrense
- Ny vei tilpasses eksisterende

A	Lagt inn gangvei langs Gressvikfløa	28.09.23	IHK
Rev.	Endring-erstatning	Dato	Sign.
Gloa AS – Gressvik havn		Dato/ 23.05.23	
INGENIØRFIRMA ET SVENDSEN & CO AS		Saksb:	
		Sign:	
		Tegn. av: IHK	
Byggeplan Gressvik havn		MALESTOKK:	
DELPARSELL: Gressvikveien Nordenden		Hor. 1:1000	
		Vert. 1:1000	
Oversiktstegning		O.nr.: 134.6.001	
		Tegn.nr:	Rev.
BYGGEPLAN		B01	

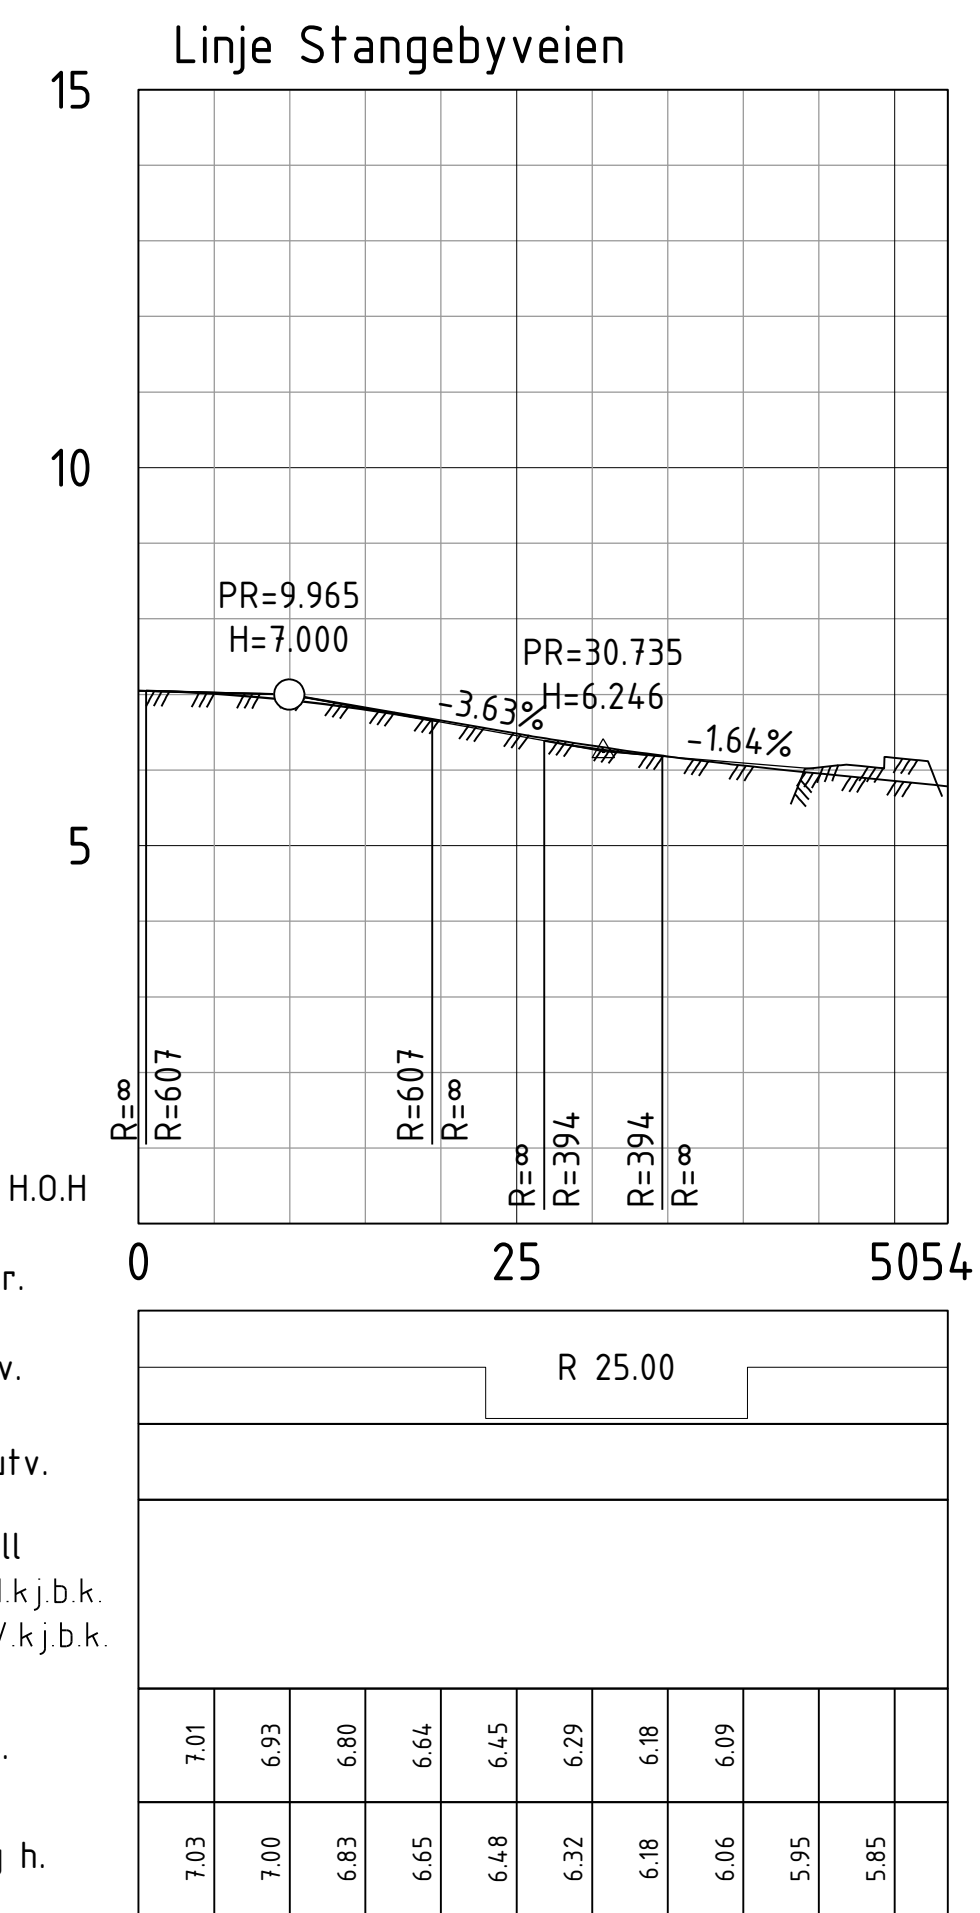


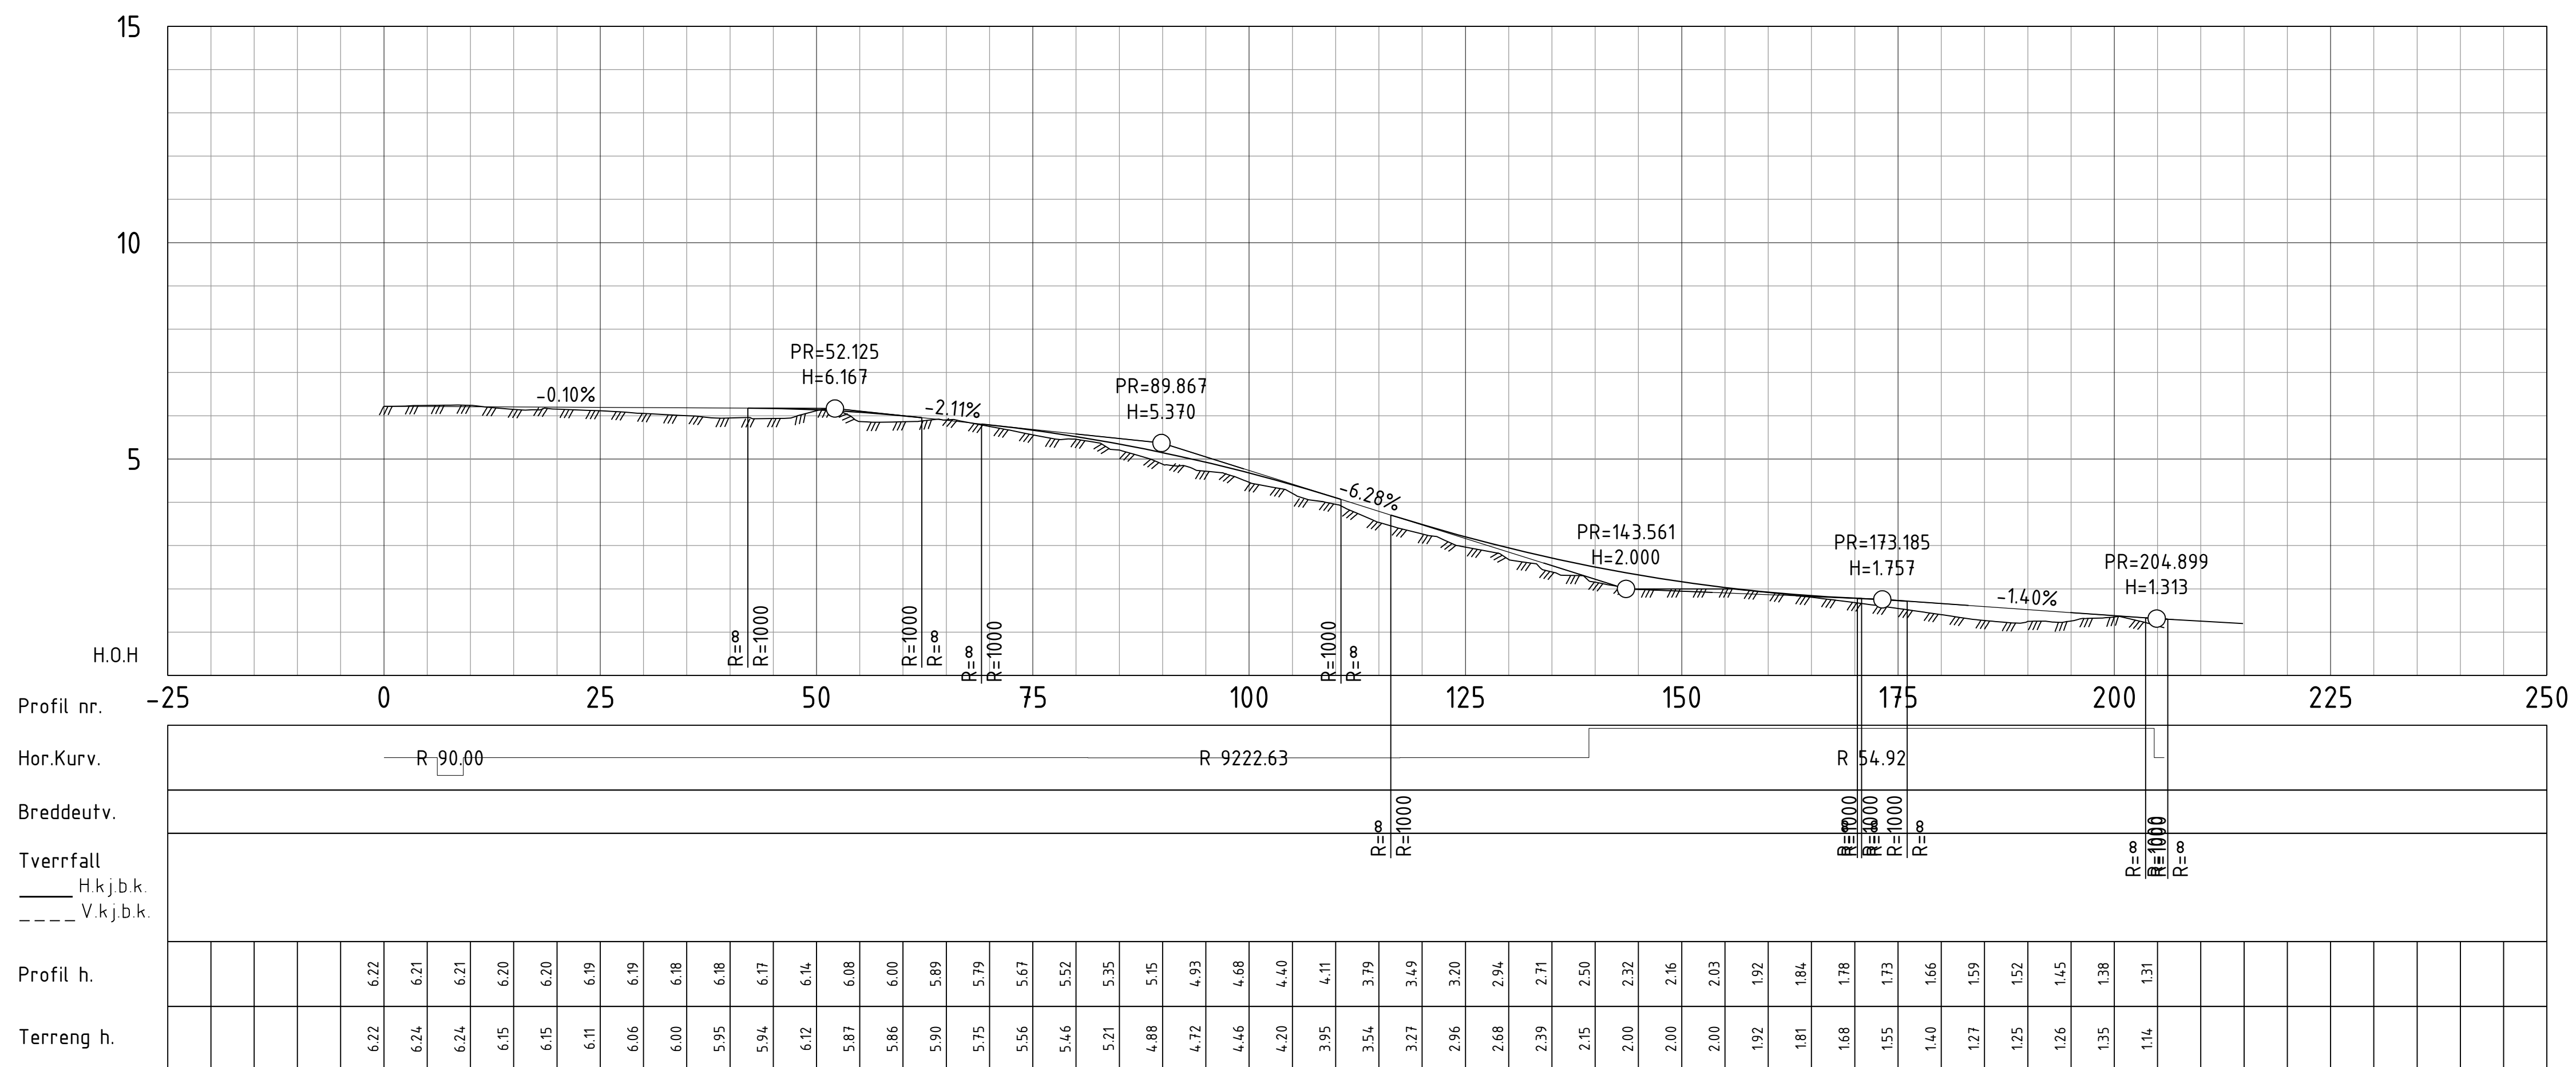

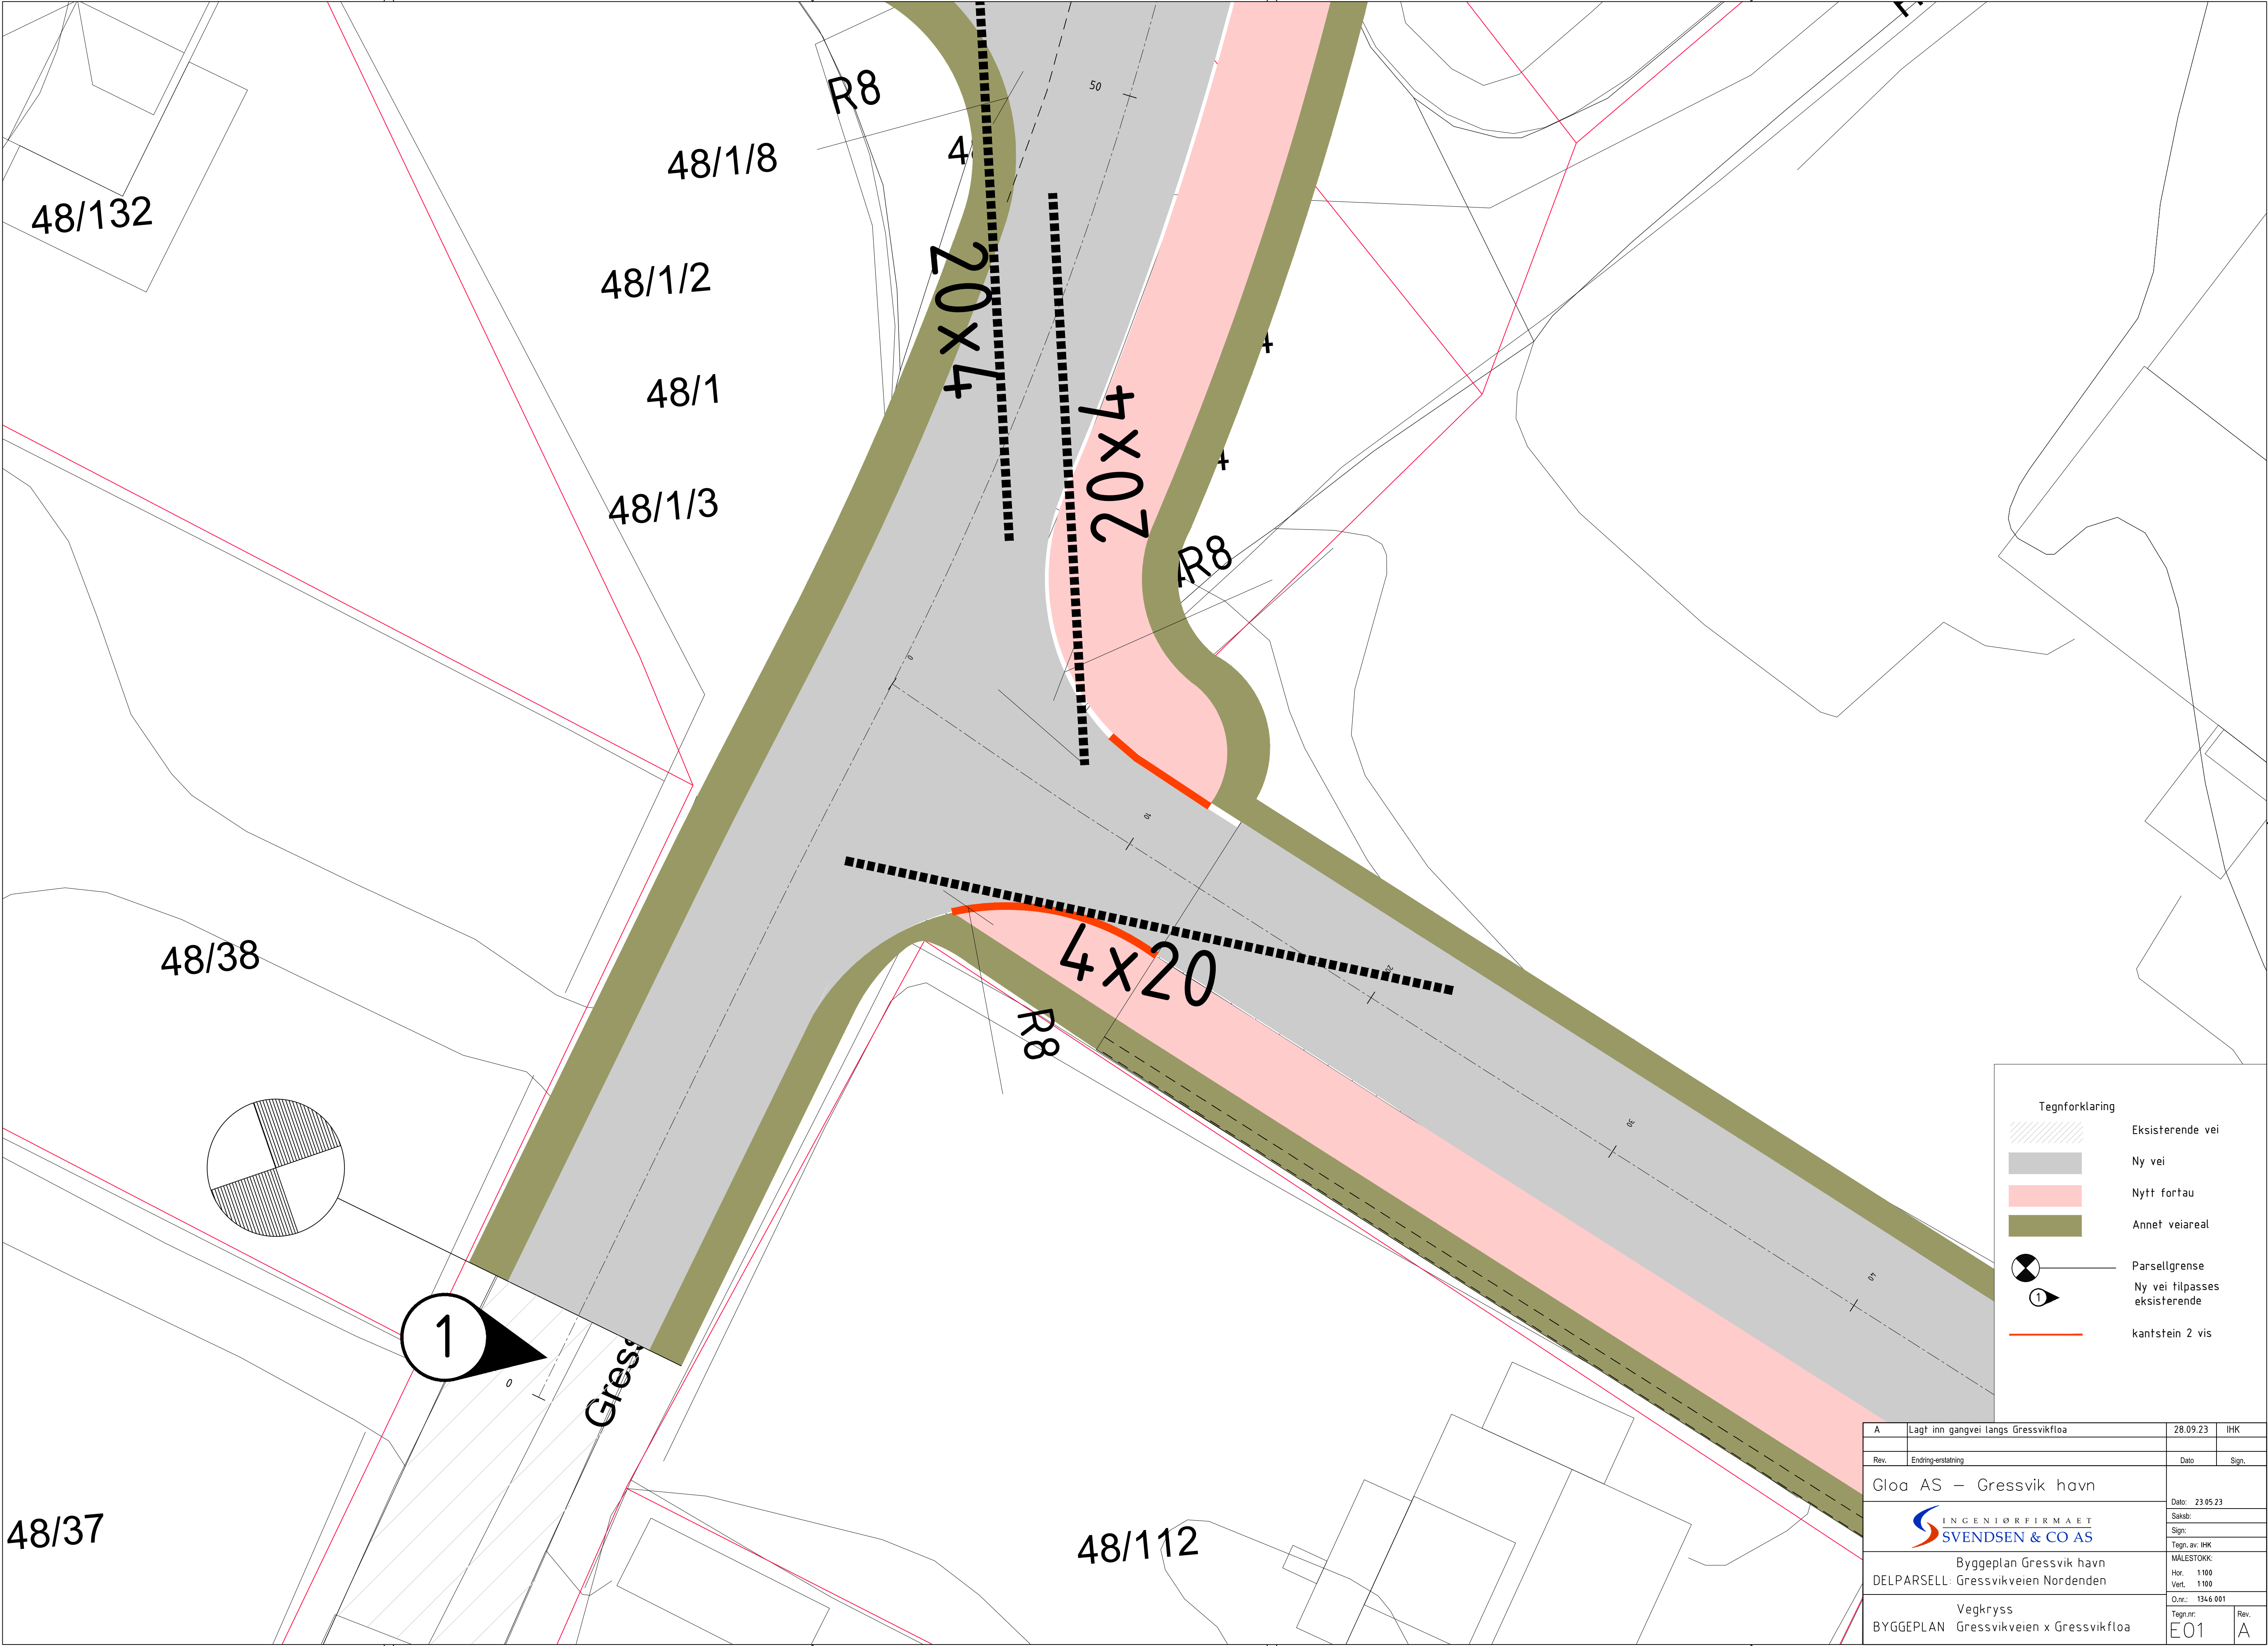


Tegnforklaring			
	Eksisterende vei		
	Ny vei		
	Nytt fortau		
	Annet veiareal		
	Parsellgrense		
	Ny vei tilpasses eksisterende		
	kantstein 2 vis		

A	Lagt inn gangvei langs Gressvikfjord	28.09.23	IHK
Rev.	Endring-erstatning	Dato	Sign.
Gloa AS - Gressvik havn		Dato/ 23.05.23	
		Saksb:	
		Sign:	
		Tegn. av: IHK	
Byggeplan Gressvik havn		MALESTOKK:	
DELPARSELL: Gressvikveien Nordenden		Hor. 1:100	
		Vert. 1:100	
		O.nr.: 1346 001	
Vegkryss		Tegn.nr:	Rev.
BYGGEPLAN Gressvikveien x Gressvikfjord		E01	A

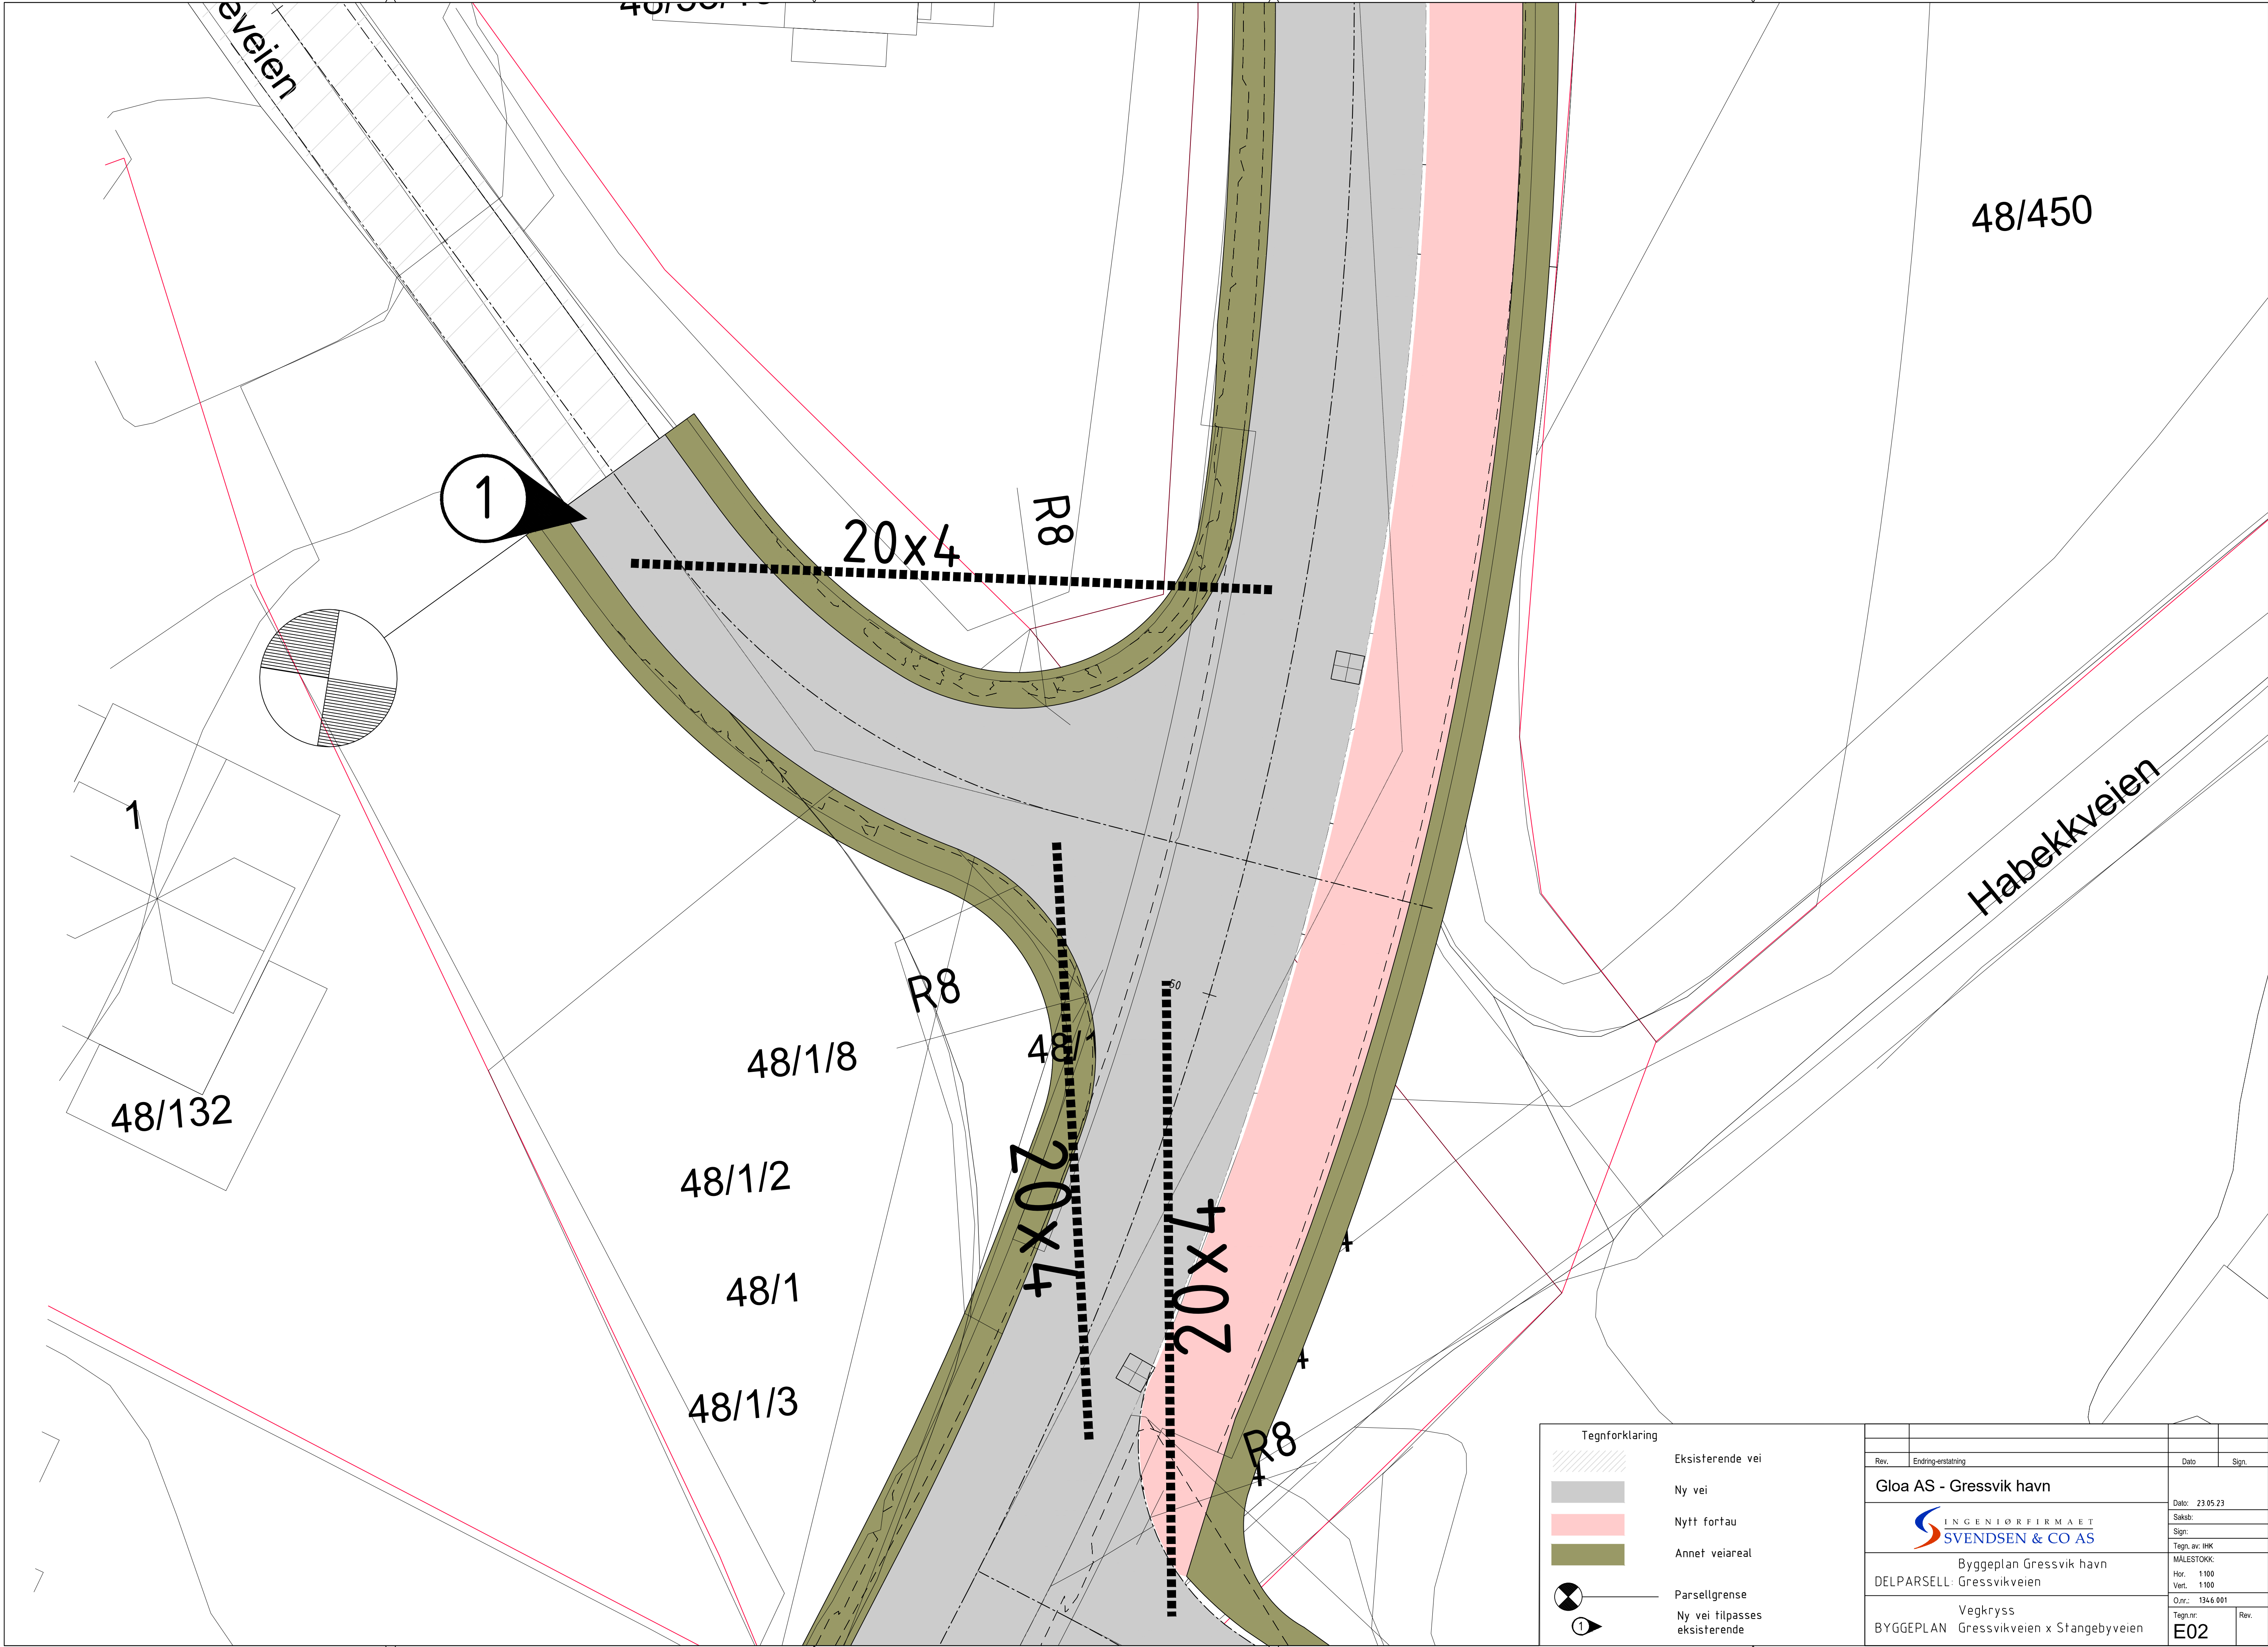


Tegnforklaring					
	Eksisterende vei				
	Ny vei	Rev.	Endring-erstatning	Dato	Sign.
	Nytt fortau	Gloa AS - Gressvik havn			Dato: 23.05.23
	Annet veiareal				Saksb:
					Sign:
	Parsellgrense	Byggeplan Gressvik havn			Tegn. av: IHK
	Ny vei tilpasses eksisterende	DELPARSELL: Gressvikveien			MALESTOKK:
		Vegkryss			Hor.: 1:100
		BYGGEPLAN Gressvikveien x Stangebyveien			Vert.: 1:100
					O.nr.: 1346.001
					Tegn.nr.: E02
					Rev.

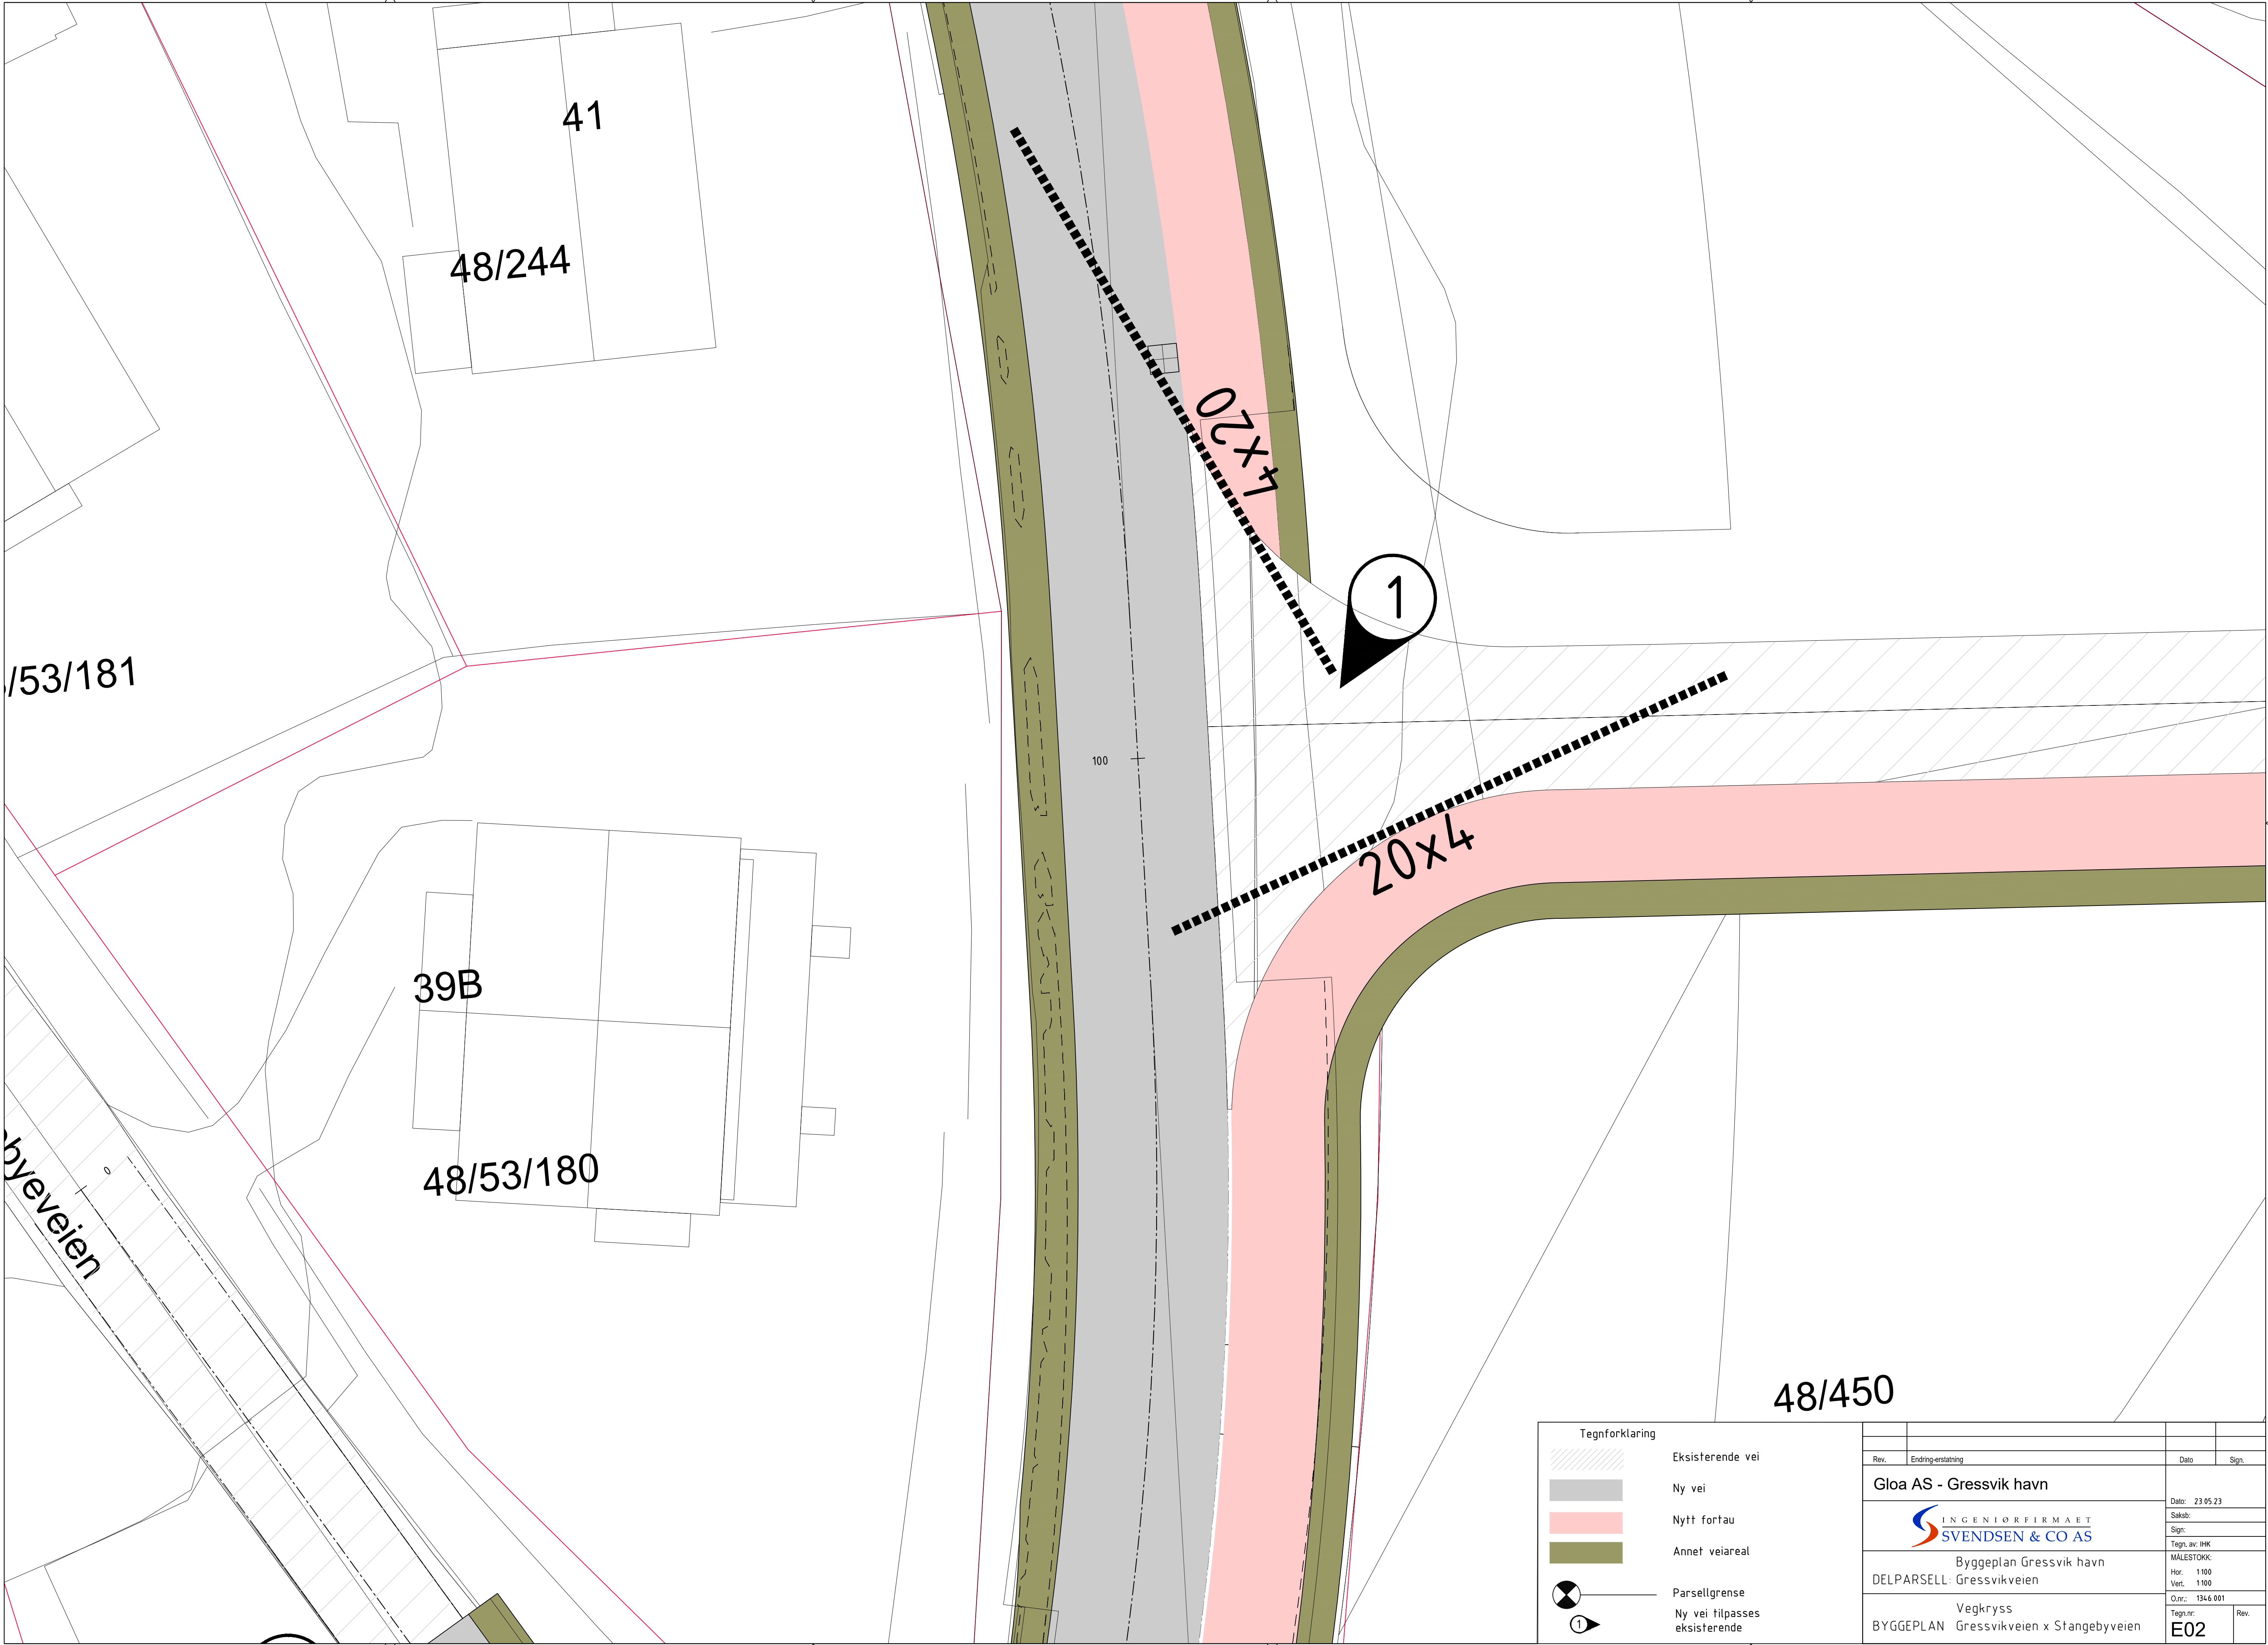


Rev.	Endring-erstatning	Dato	Sign.
Gloa AS - Gressvik havn		Dato: 23.05.23	
		Saksb:	
		Sign:	
Byggeplan Gressvik havn DELPARSELL: Gressvikveien		Tegn. av: HKK	
		MALESTOKK:	
		Hor. 1:100	
		Vert. 1:100	
		O.nr.: 1346.001	
BYGGEPLAN Vegkryss Gressvikveien x Stangebyveien		Tegn.nr.	Rev.
		E02	


VEIOPPBYGNING

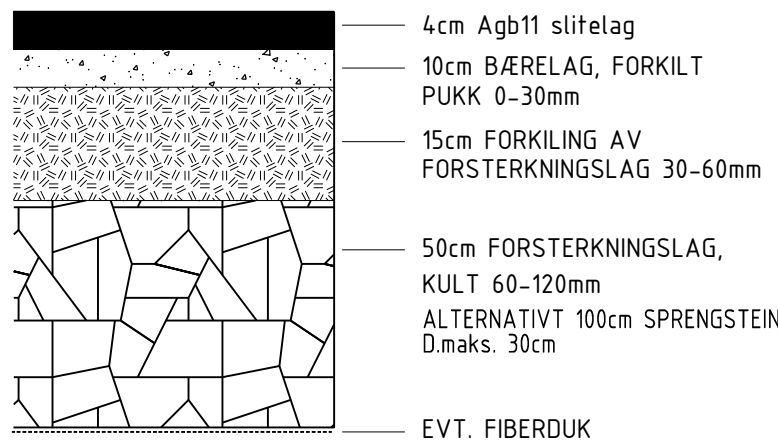


NORMALPROFIL
Gressvikveien
Smalt parti

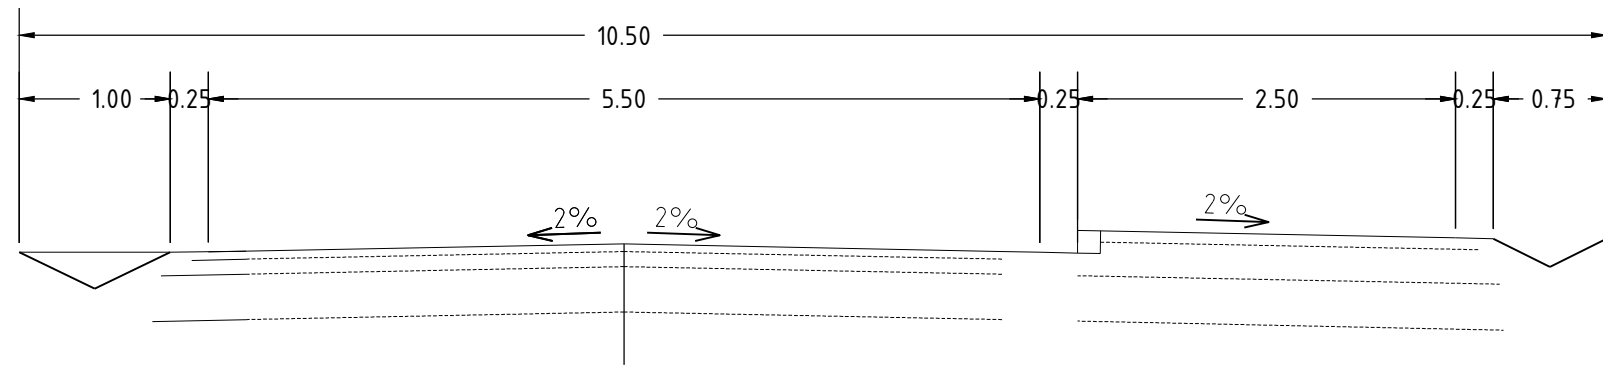


NORMALPROFIL
Gressvikveien
Full bredde

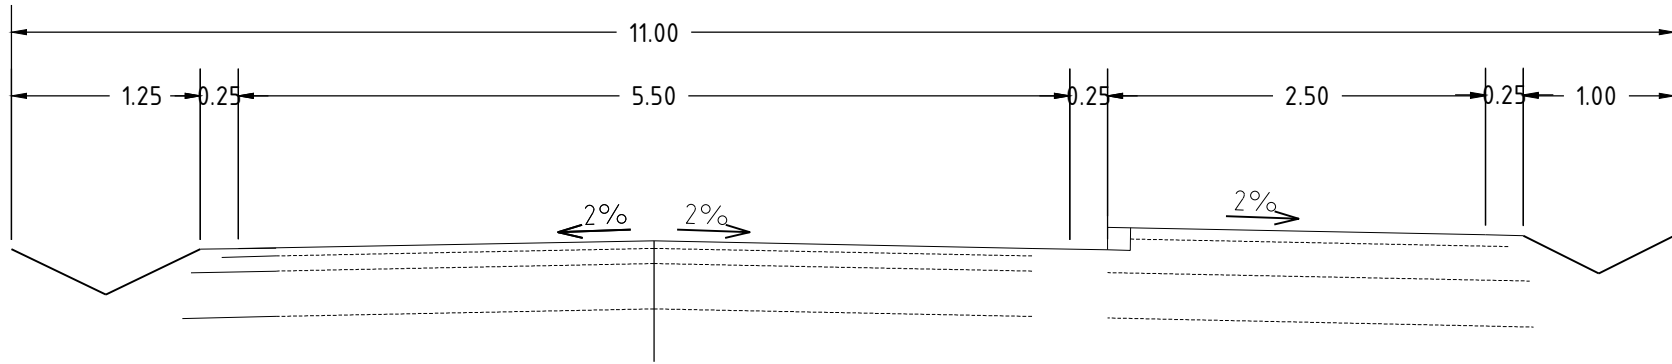

NORMALPROFIL
Stangebyveien

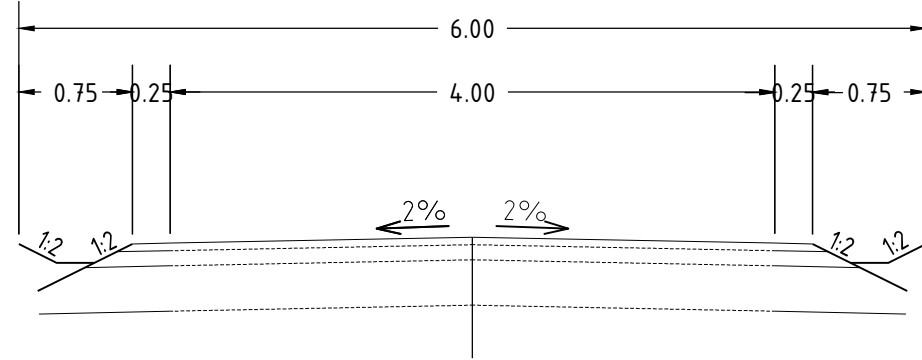

NORMALPROFIL
Gressvikfloa

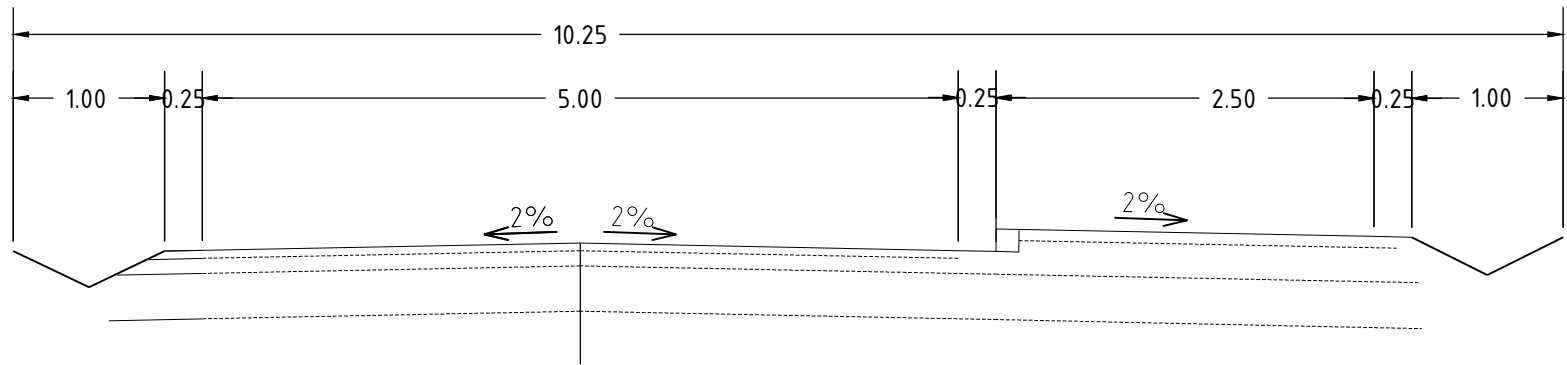

B	Oppdatert bredder i profilet	05.04.24	IHK
A	Lagt inn fortau langs Gressvikfloa	29.09.23	IHK
Rev.	Endring-erstatning	Dato	Sign.
Gloa AS - Gressvik havn		Dato: 23.05.23	
		Saksb:	
		Sign:	
		Tegn. av: IHK	
Byggeplan Gressvik havn		MALESTOKK:	
DELPARSELL: Veiopbygning		Hor. 150	
		Vert. 150	
Normalprofiler		O.nr.: 1346 001	
BYGGEPLAN Gressvikveien m/ flere		Tegn.nr: F01	
		Rev. B	