


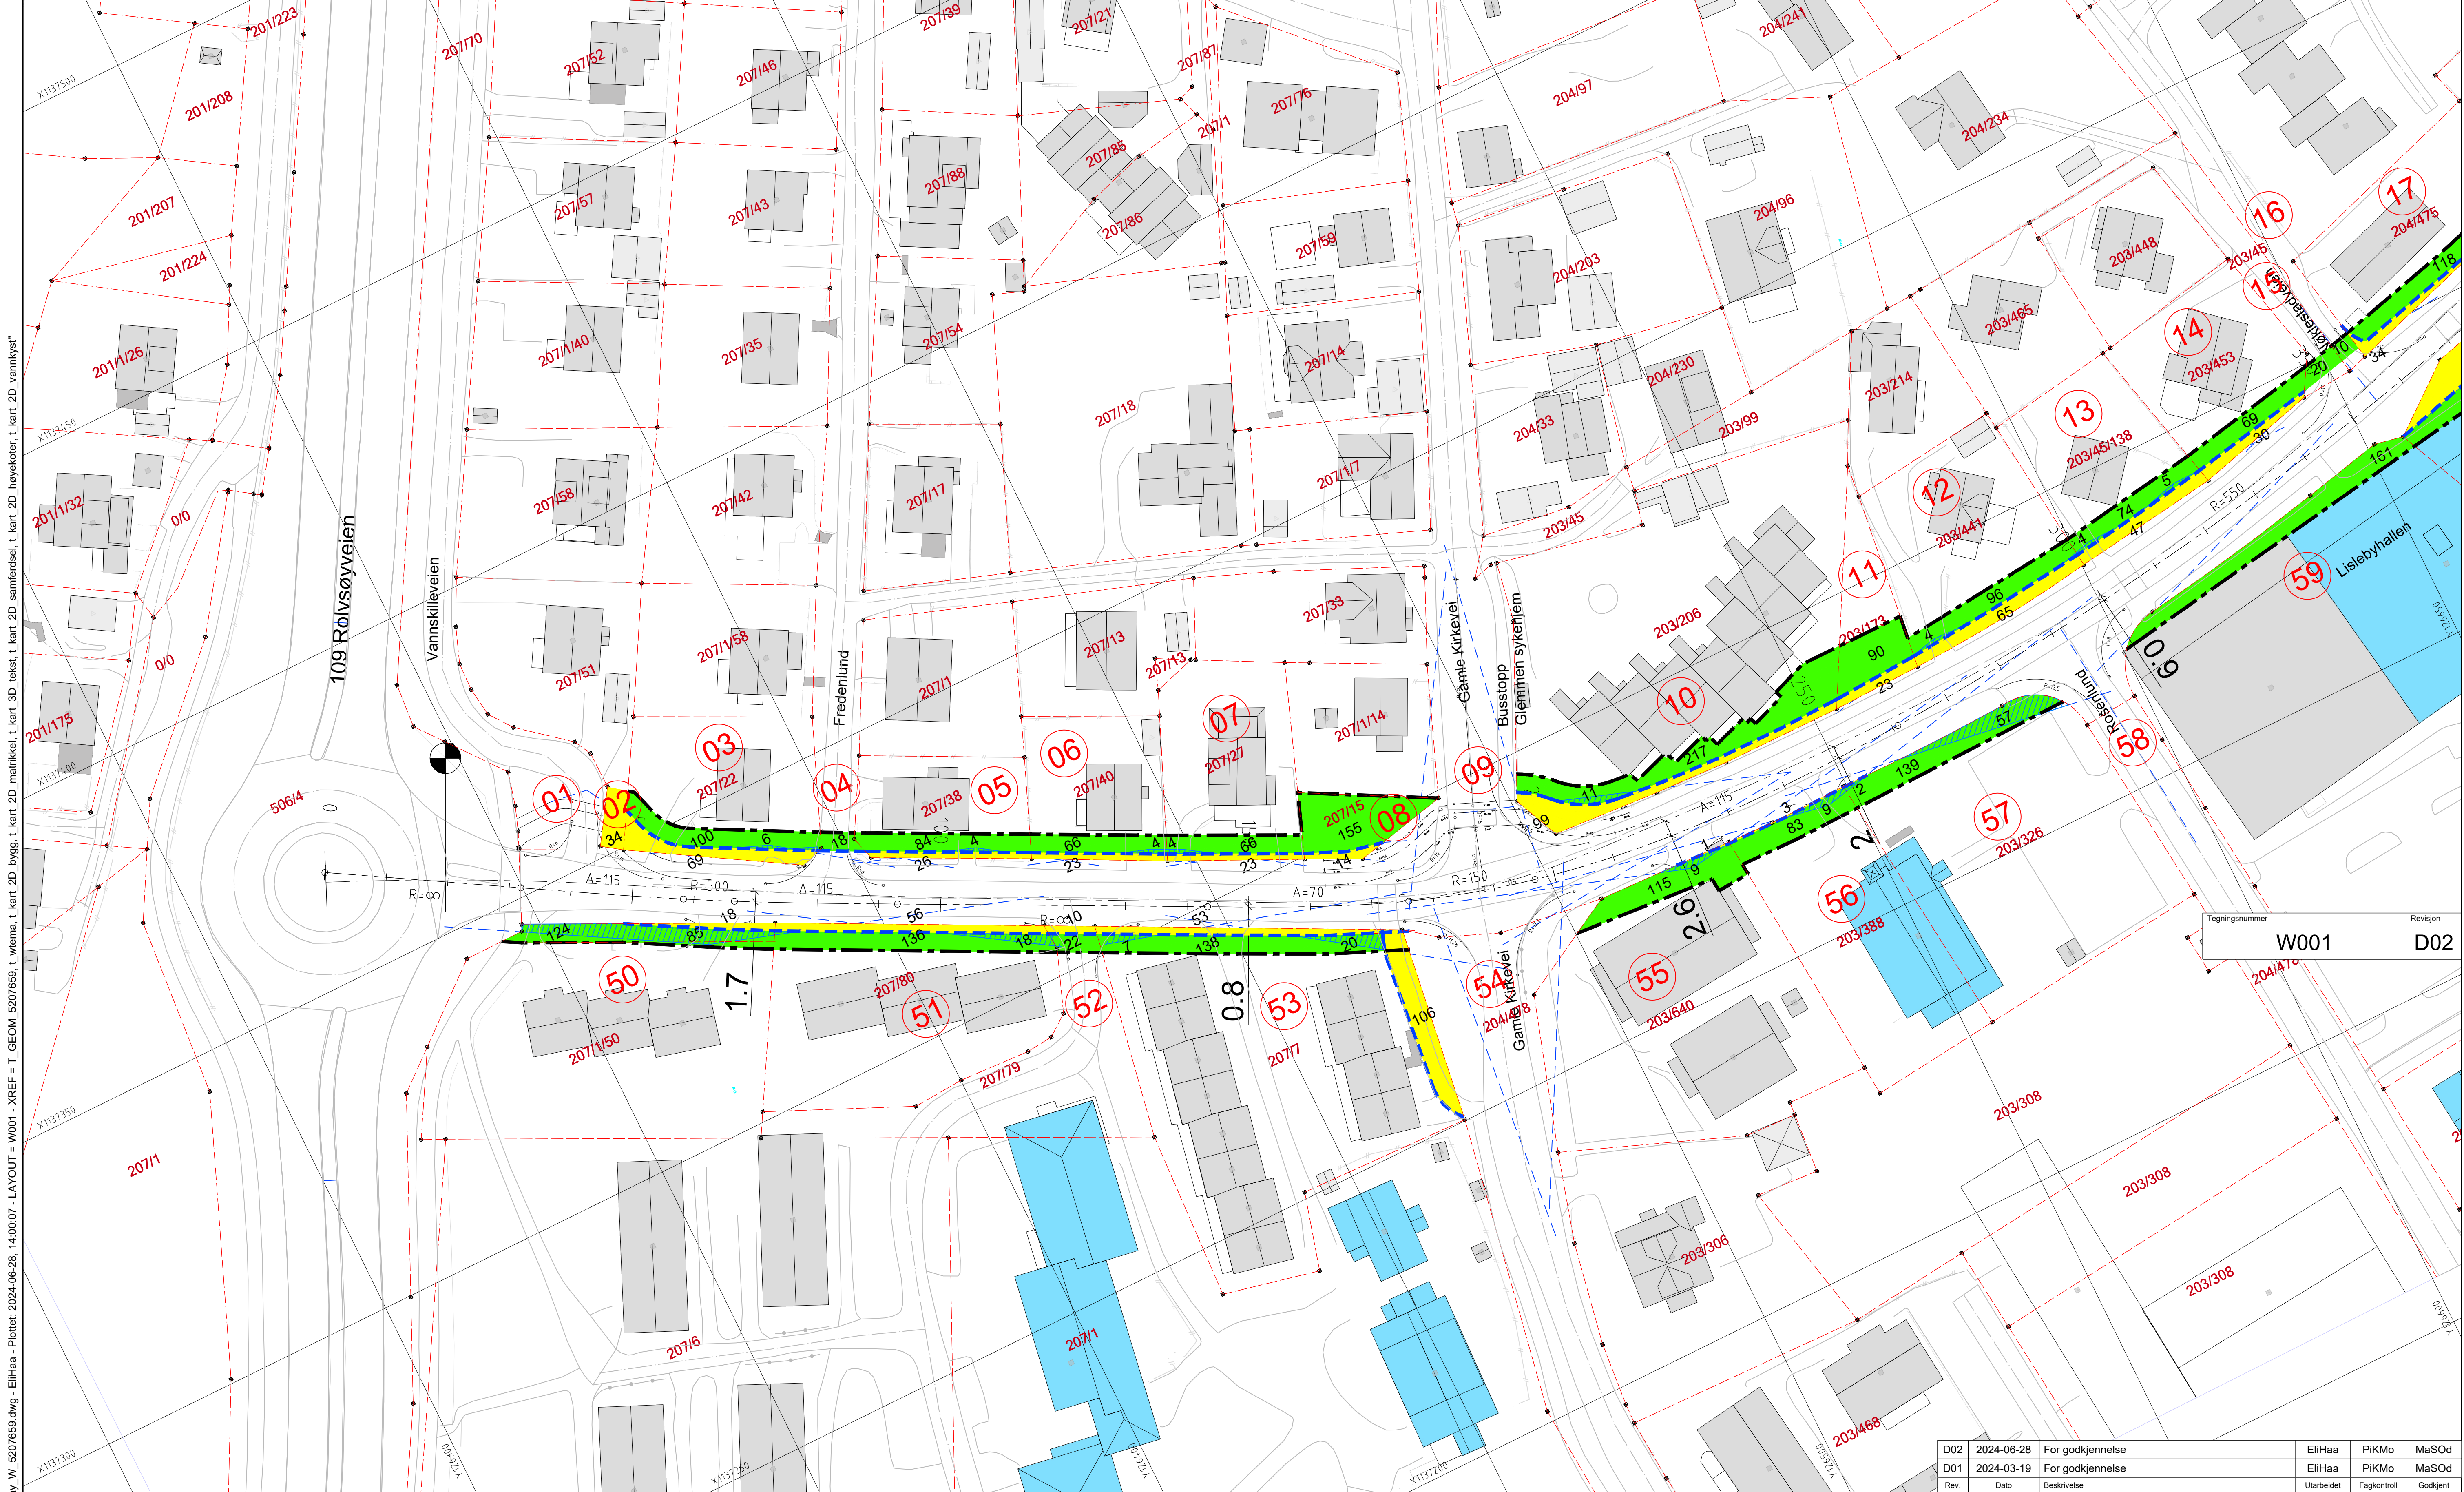

X:\noroppdrag\askim\520765207659\BIN\veg\Arkil\lay_W_5207659.dwg - EliHaa - Plottet: 2024-06-28, 14:00:07 - LAYOUT = W001 - XREF = T_GEOM_5207659 - Lema: L_kart_2D_bygg, L_kart_2D_sanifisert, L_kart_2D_høyde, L_kart_2D_vannkyst

TEGNFORKLARINGER

- 10

Permanent erverv (m2)
- 10

Midlertidig erverv til anleggsbelte (m2)
- 10

Klausulert areal (frisikt)
- Ny eiendomsgrense
- Anleggsbelte
- 3x20

Frisikt
- 50

Takstnr
- 207/1/50

Gnr, bnr
- 3.4

Antall meter sideforskjøvet ny senterlinje (mot sør)

MERKNADER

- 1.

HENVISNINGER

- Oversikt grunnerverv profil 300-675 se W002
- Oversikt grunnerverv profil 675-1035 se W003
- Oversikt hjemmelshavere (tabell) se W100

D02	2024-06-28	For godkjenning	EliHaa	PIKMo	MaSOd
D01	2024-03-19	For godkjenning	EliHaa	PIKMo	MaSOd
Rev.	Dato	Beskrivelse	Utarbeidet	Fagkontroll	Godkjent

Dette dokumentet er utarbeidet av Norconsult AS som del av det oppdraget som fremgår nedenfor. Opphavsretten tilhører Norconsult AS. Dokumentet må bare benyttes til det formål som oppdragsavtalen beskriver, og må ikke kopieres eller gjøres tilgjengelig på annen måte eller i større utstrekning enn formålet tilsier.

Fredrikstad kommune	Målestokk (gjelder A1)
	1:500

IN1135 Leiegata detaljregulering
Oversikt grunnerverv profil 20 - 300

Reguleringsplan

Norconsult	Oppdragsnummer	Tegningsnummer	Revisjon
	5207659	W001	D02



X:\nor\opprodrag\askim\5207652076569\BIN\veg\Arkil\lay_W_5207659.dwg - EliHaa - Plottet: 2024-06-28, 14:00:57 - LAYOUT = W002 - XREF = T_GEOM_5207659 - L_kart_2D_bygg, L_kart_2D_matikkell, L_kart_3D_tekst, L_kart_2D_samferdsel, L_kart_2D_høyekoter, L_kart_2D_vannkyst

TEGNFORKLARINGER

- 10 Permanent erverv (m2)
- 10 Midlertidig erverv til anleggsbelte (m2)
- 10 Klausulert areal (frisikt)
- Ny eiendomsgrense
- Anleggsbelte
- 3x20 Frisikt


- 50 Takstnr
- 207/1/50 Gnr, bnr
- 3.4 Antall meter sideforskjøvet ny senterlinje (mot sør)

MERKNADER

- Generelt: Veier og avkjørsler som stenges er vist på C-tegninger
- Antatt eiendomsgrense for sirkeleiendom

HENVISNINGER

- 1. Oversikt grunnerverv profil 20-300 se W001
- 2. Oversikt grunnerverv profil 675-1035 se W003
- 3. Oversikt hjemmelshavere (tabell) se W100

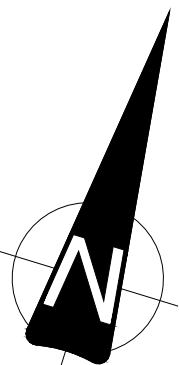

D02	2024-06-28	For godkjenning	EliHaa	PIKMo	MaSod
D01	2024-03-19	For godkjenning	EliHaa	PIKMo	MaSod
Rev.	Dato	Beskrivelse	Utarbeidet	Fagkontroll	Godkjent
Fredrikstad kommune					Målestokk (gjelder A1) 1:500
IN1135 Leiegata detaljregulering					
Oversikt grunnerverv profil 300 - 675					
Reguleringsplan					
Norconsult		Oppdragsnummer 5207659	Tegningsnummer W002	Revisjon D02	

