

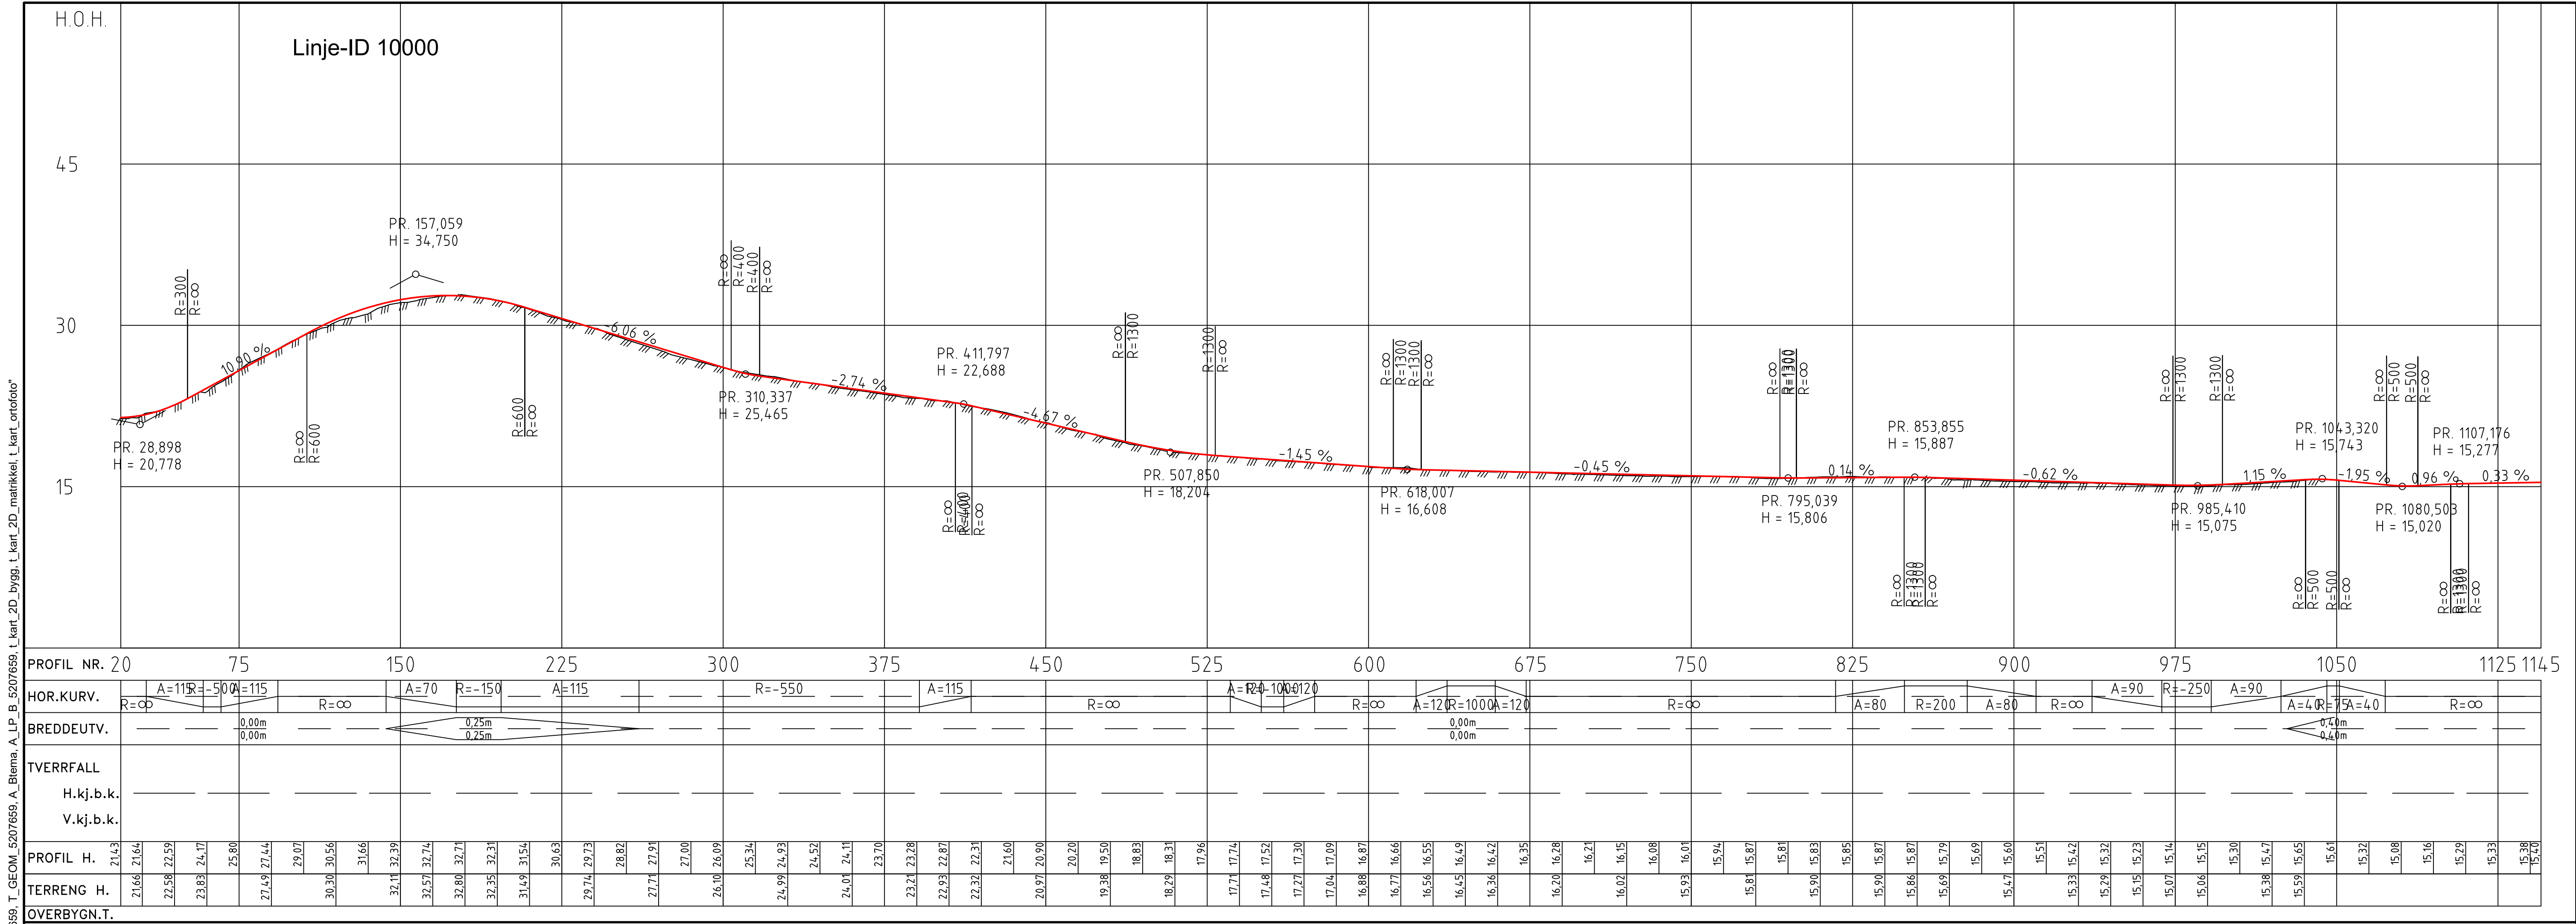


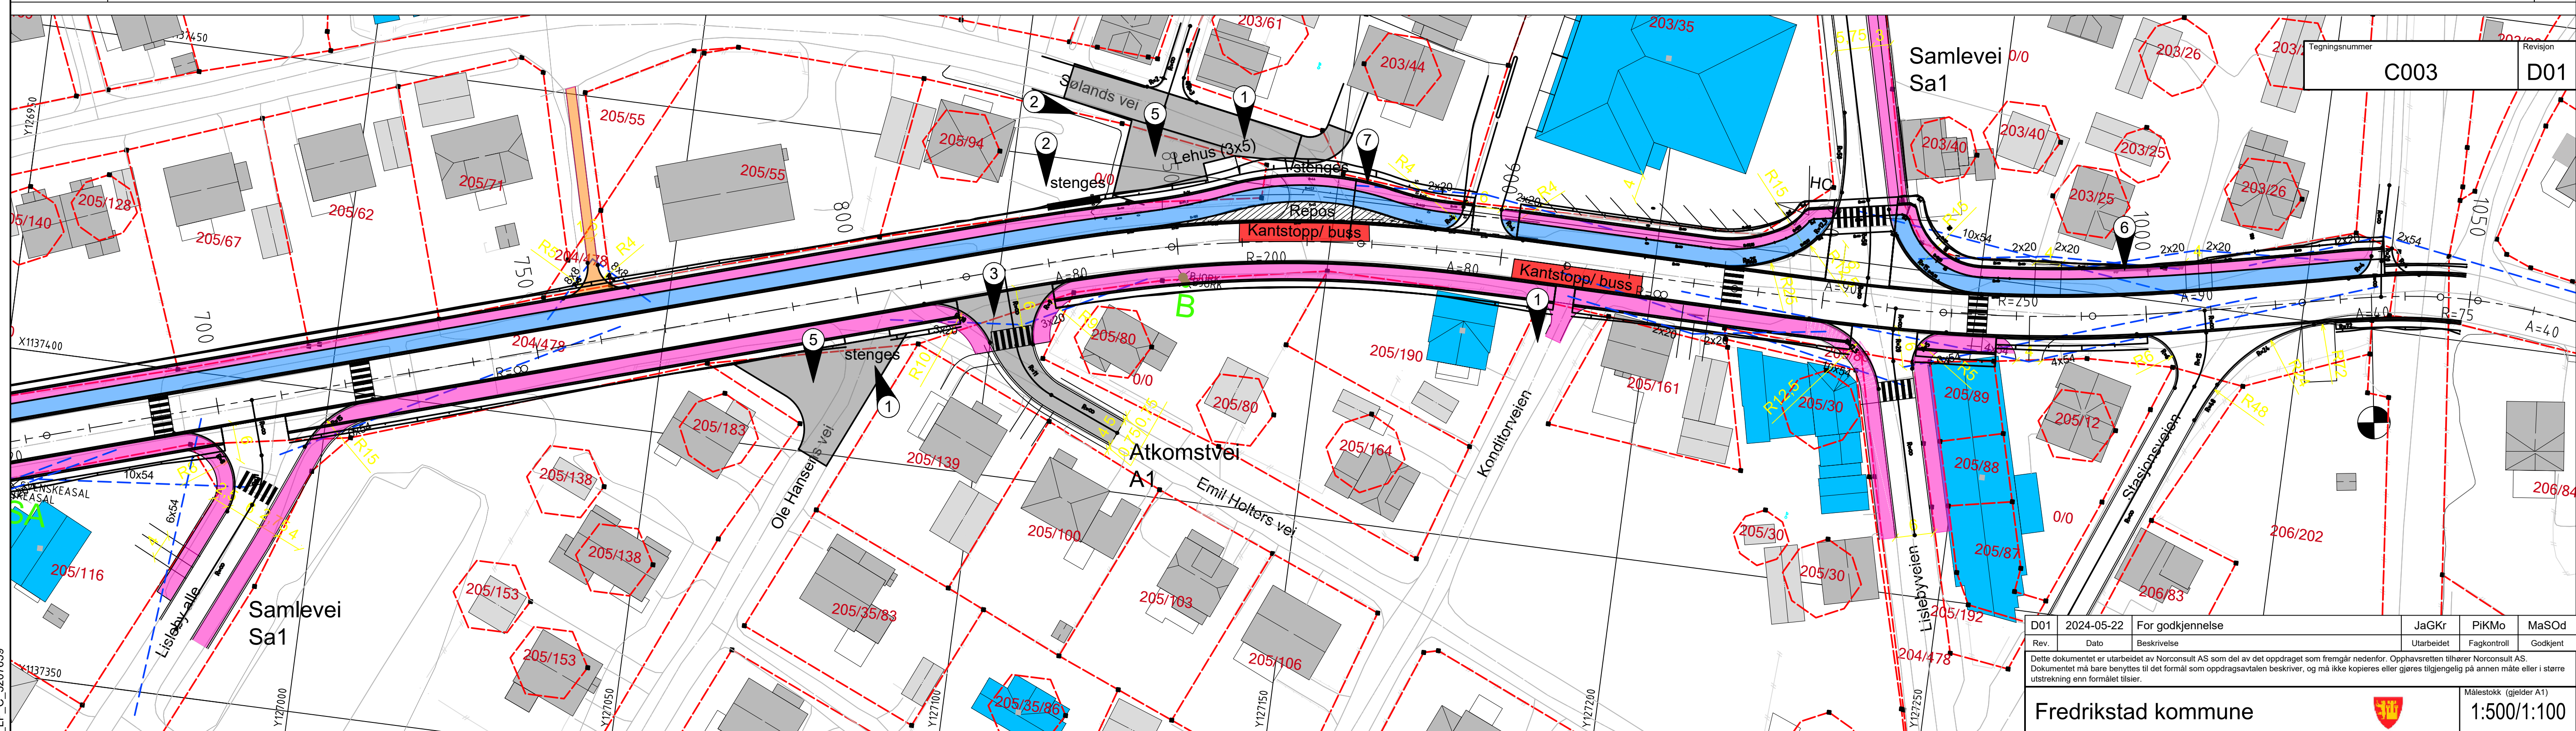

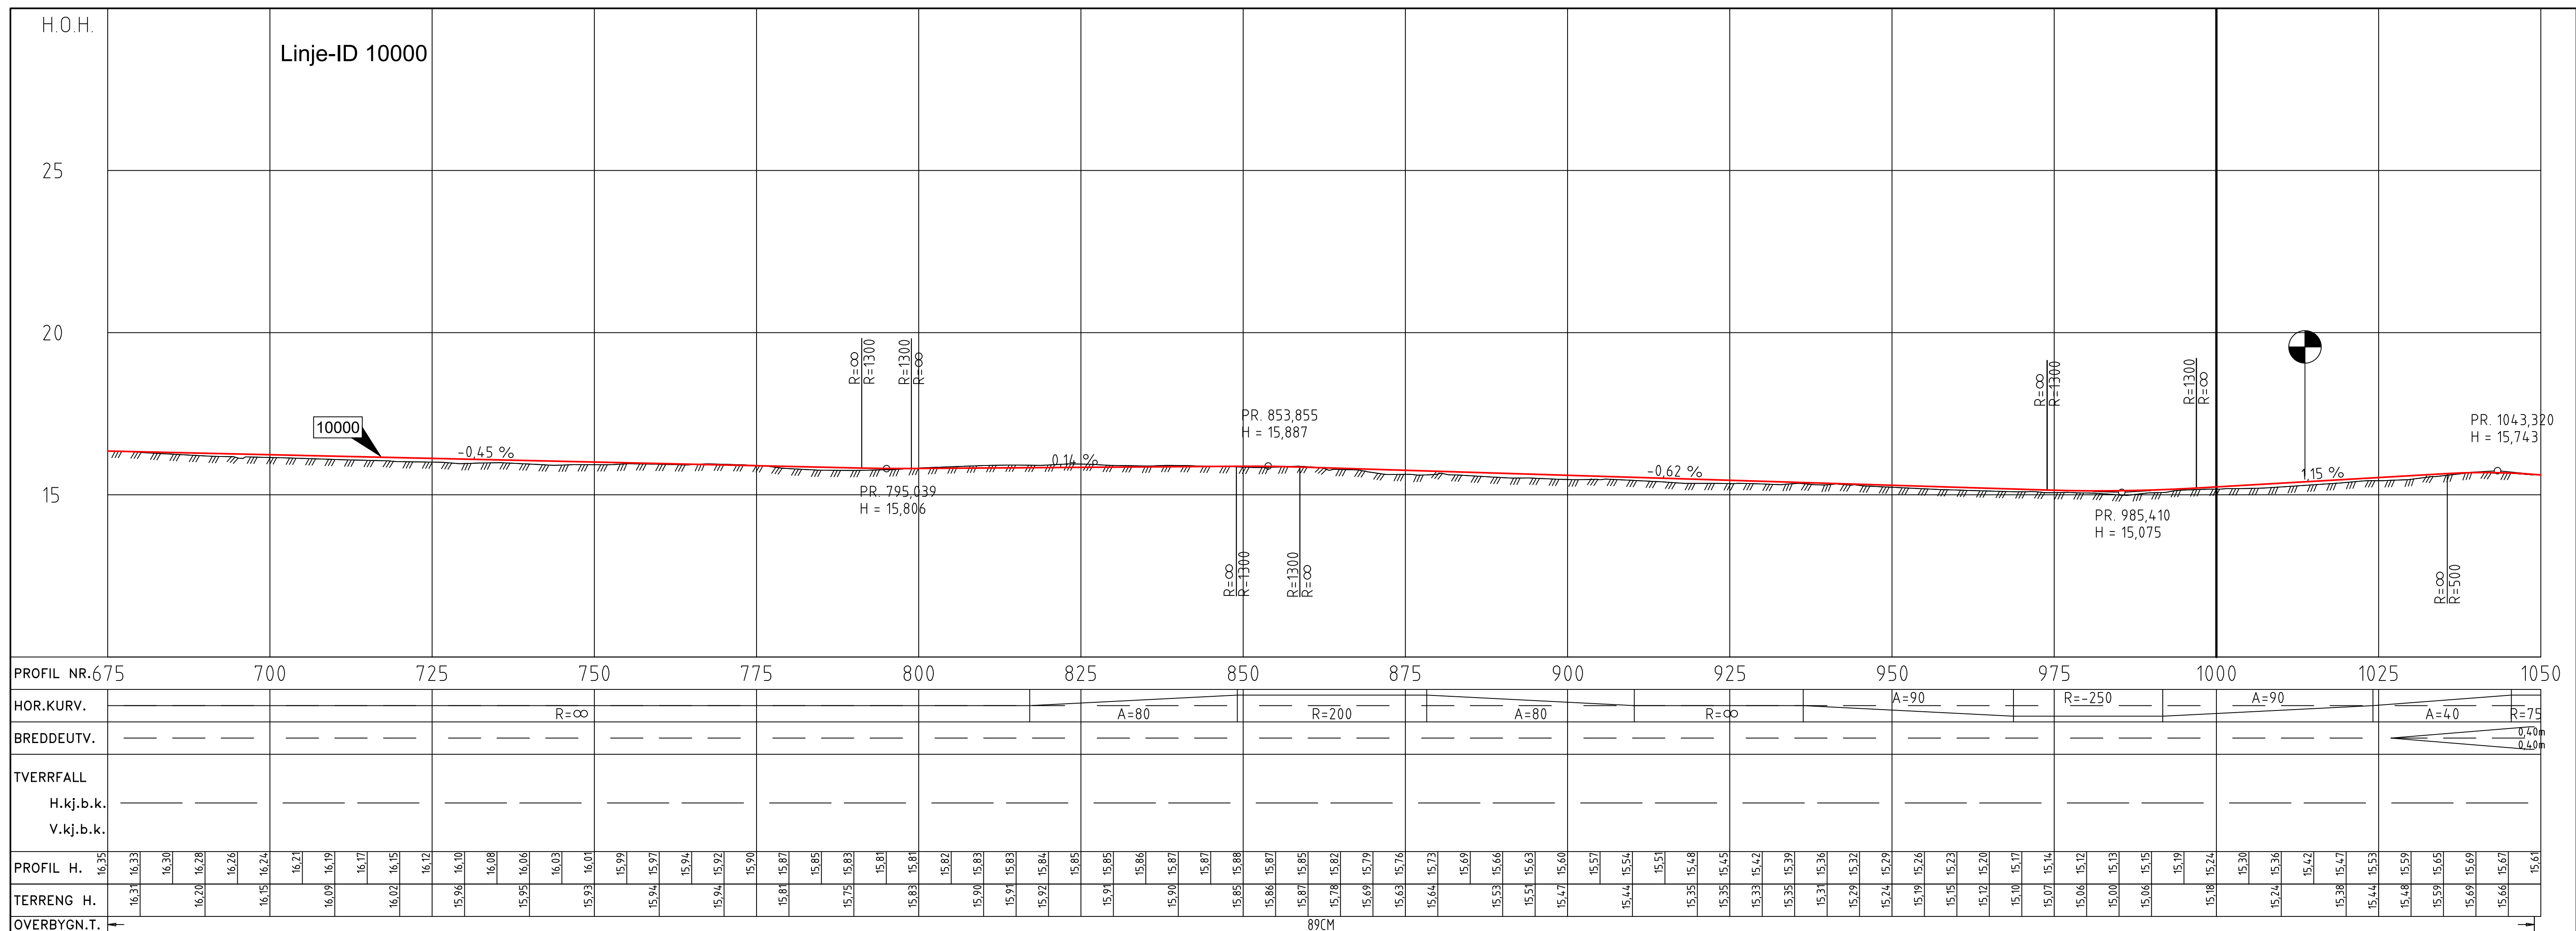

TEGNFORKLARINGER

Fortau

Sykkelvei

Gs-vei

Busstopp

Gangfelt

Avkjørsel

3x20 Frisikt

MERKNADER

- ① Ole Hansens vei, Sølunds vei og Konditorveien stenges mot Leiegata
- ② 2 boligavkjørsler stenges ut mot Leiegata, 1 ny boligavkjørsel mot Sølunds vei
- ③ Emil Holters vei vinkles inn mot Leiegata
- ④ Ny boligatkomst via kommunal grunn
- ⑤ Snuareal
- ⑥ Eksist. gjerde (støyskjerm) berøres. Det er vist redusert vedlikeholdsareal langs gjerdet.
- ⑦ Utrykningskjøretøy/ brann skal kunne passere over gs-areal inn til Sølundsvei (uten å tilpasse/ redusere på vishøyder på kantstein ved busstopp)

HENVISNINGER

1. Plan og profil 300-650 se C002
2. Normalprofil Snitt AA se F001

IN1135 Leiegata detaljregulering

Plan- og profil 700 - 1035

Linje-ID 10000

Reguleringsplan



Norconsult	Oppdragsnummer 5207659	Tegningsnummer C003	Revisjon D01
-------------------	----------------------------------	-------------------------------	------------------------

Normalprofiler Leiegata

Standardklasse Sa2 iht "Veinormal Fredrikstad kommune"

Samlevei som betjener mer enn 250 boenheter,
40 km/t, 30 km/t forbi idrettsanlegg og skole med stor aktivitet av barn
Dimensjonerende kjøretøy L og buss.

Målestokk 1:100
Mål i meter

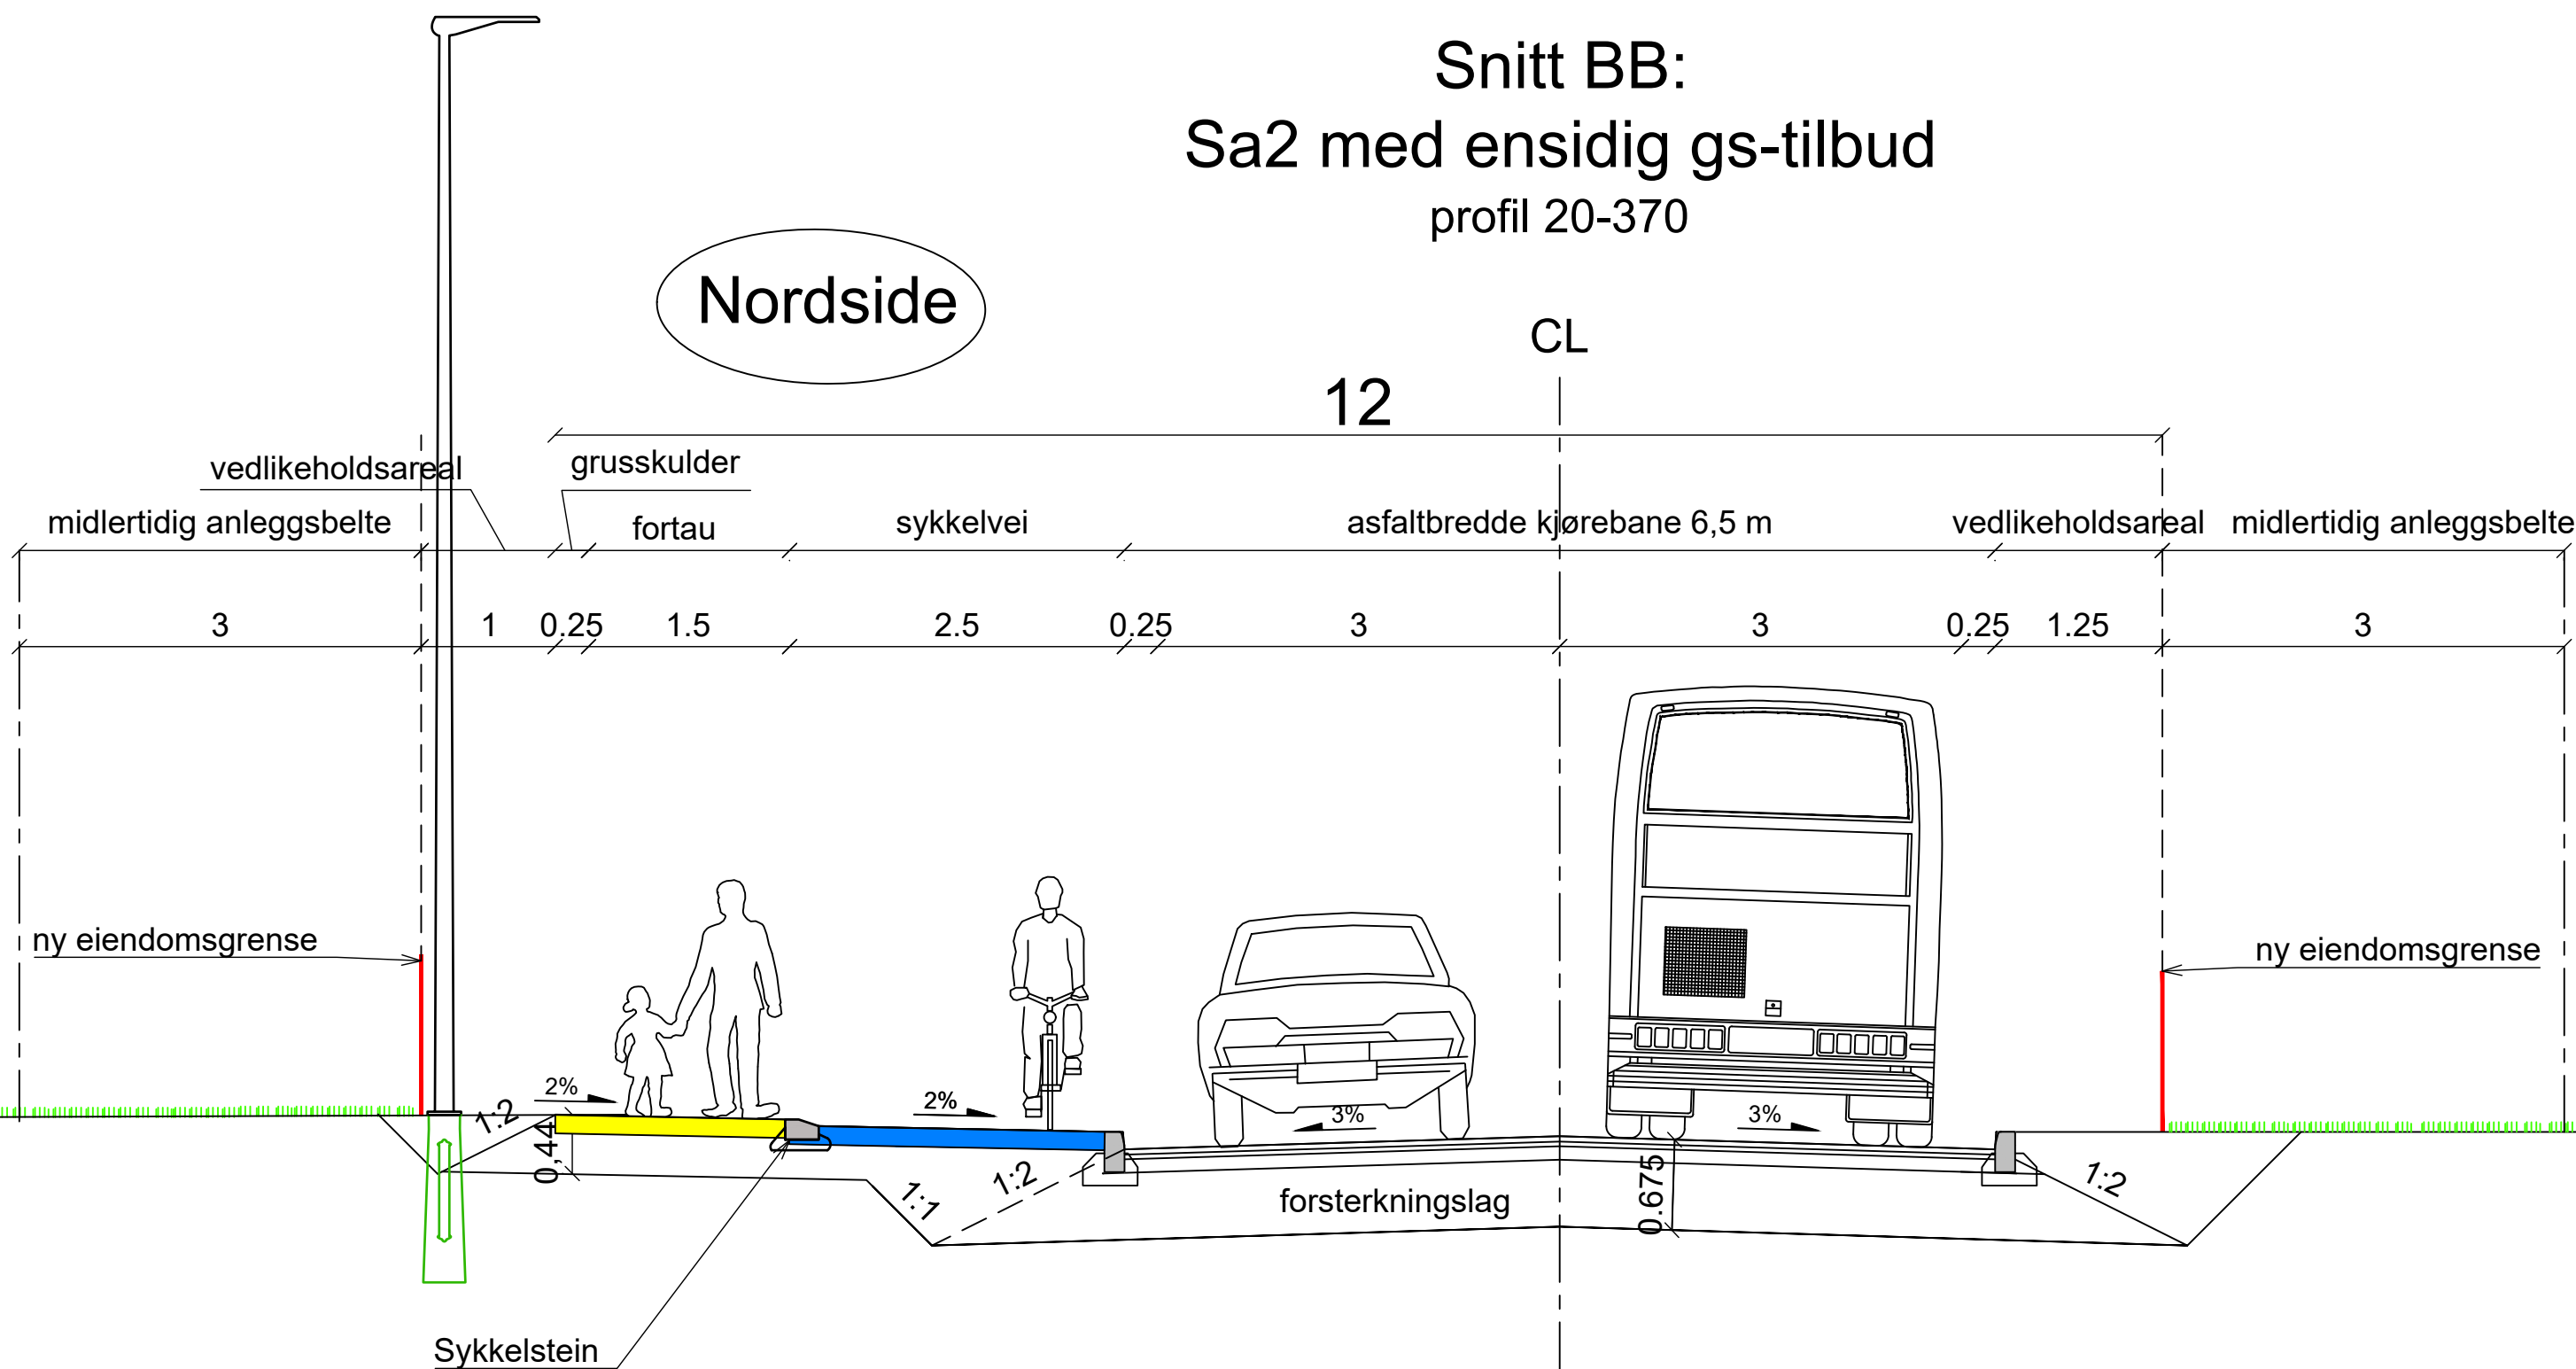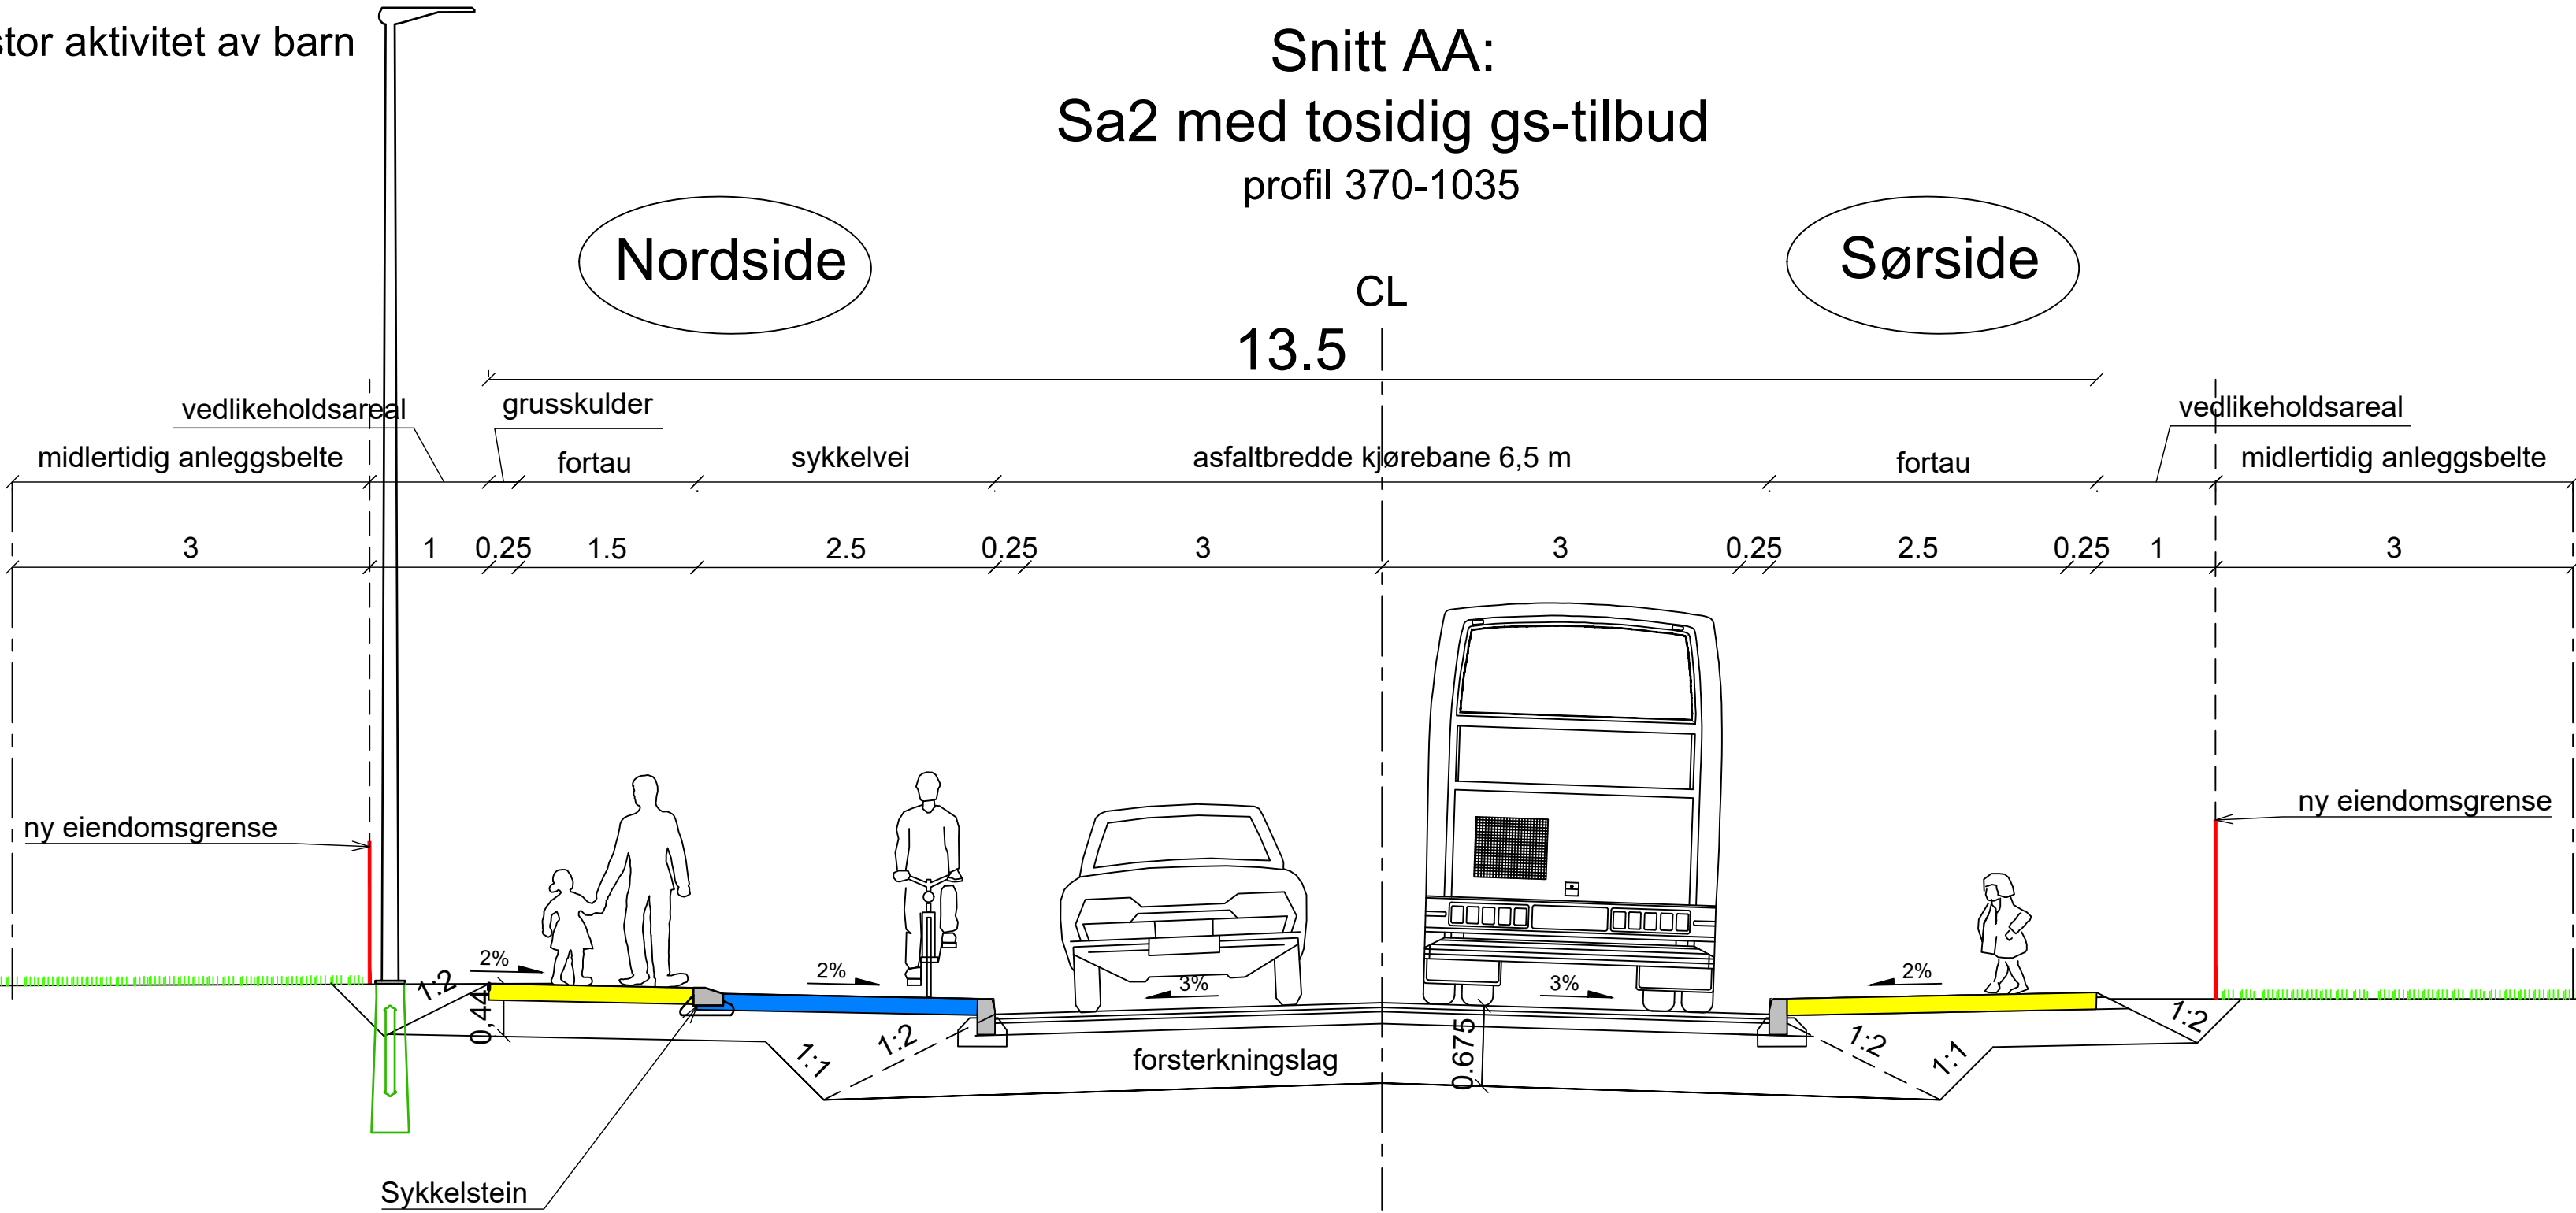

Tegningsnummer	Revisjon
F001	D01

Rev.	Dato	Beskrivelse	PikMo	MaSOd	MaSOd
			Utarbeidet	Fagkontroll	Godkjent

Dette dokumentet er utarbeidet av Norconsult AS som del av det oppdraget som fremgår nedenfor. Opphavsretten tilhører Norconsult AS. Dokumentet må bare benyttes til det formål som oppdragsavtalen beskriver, og må ikke kopieres eller gjøres tilgjengelig på annen måte eller i større utstrekning enn formålet tilsier.

Fredrikstad kommune	Målestokk (gjelder A1)
	1:100

TEGNFORKLARINGER

-

MERKNADER

1. .

HENVISNINGER

- Snitt AA: se plan tegning C001 og C002
- Snitt BB: se plan tegning C002 og C003

IN1135 Leiegata detaljregulering
Normalprofiler Leiegata
Samlevei Sa2

Reguleringsplan

Norconsult	Oppdragsnummer	Tegningsnummer	Revisjon
	5207659	F001	D01

"X:\nor\oppdrag\Askim\5207659\BIN\Veg\Arkil\Lay_F_5207659.dwg - PIKMo - Plottet: 2023-12-22, 11:34:51 - XREF = A_F_normalprofil_5207659"