






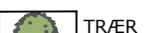



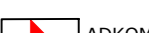
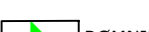


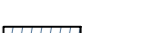

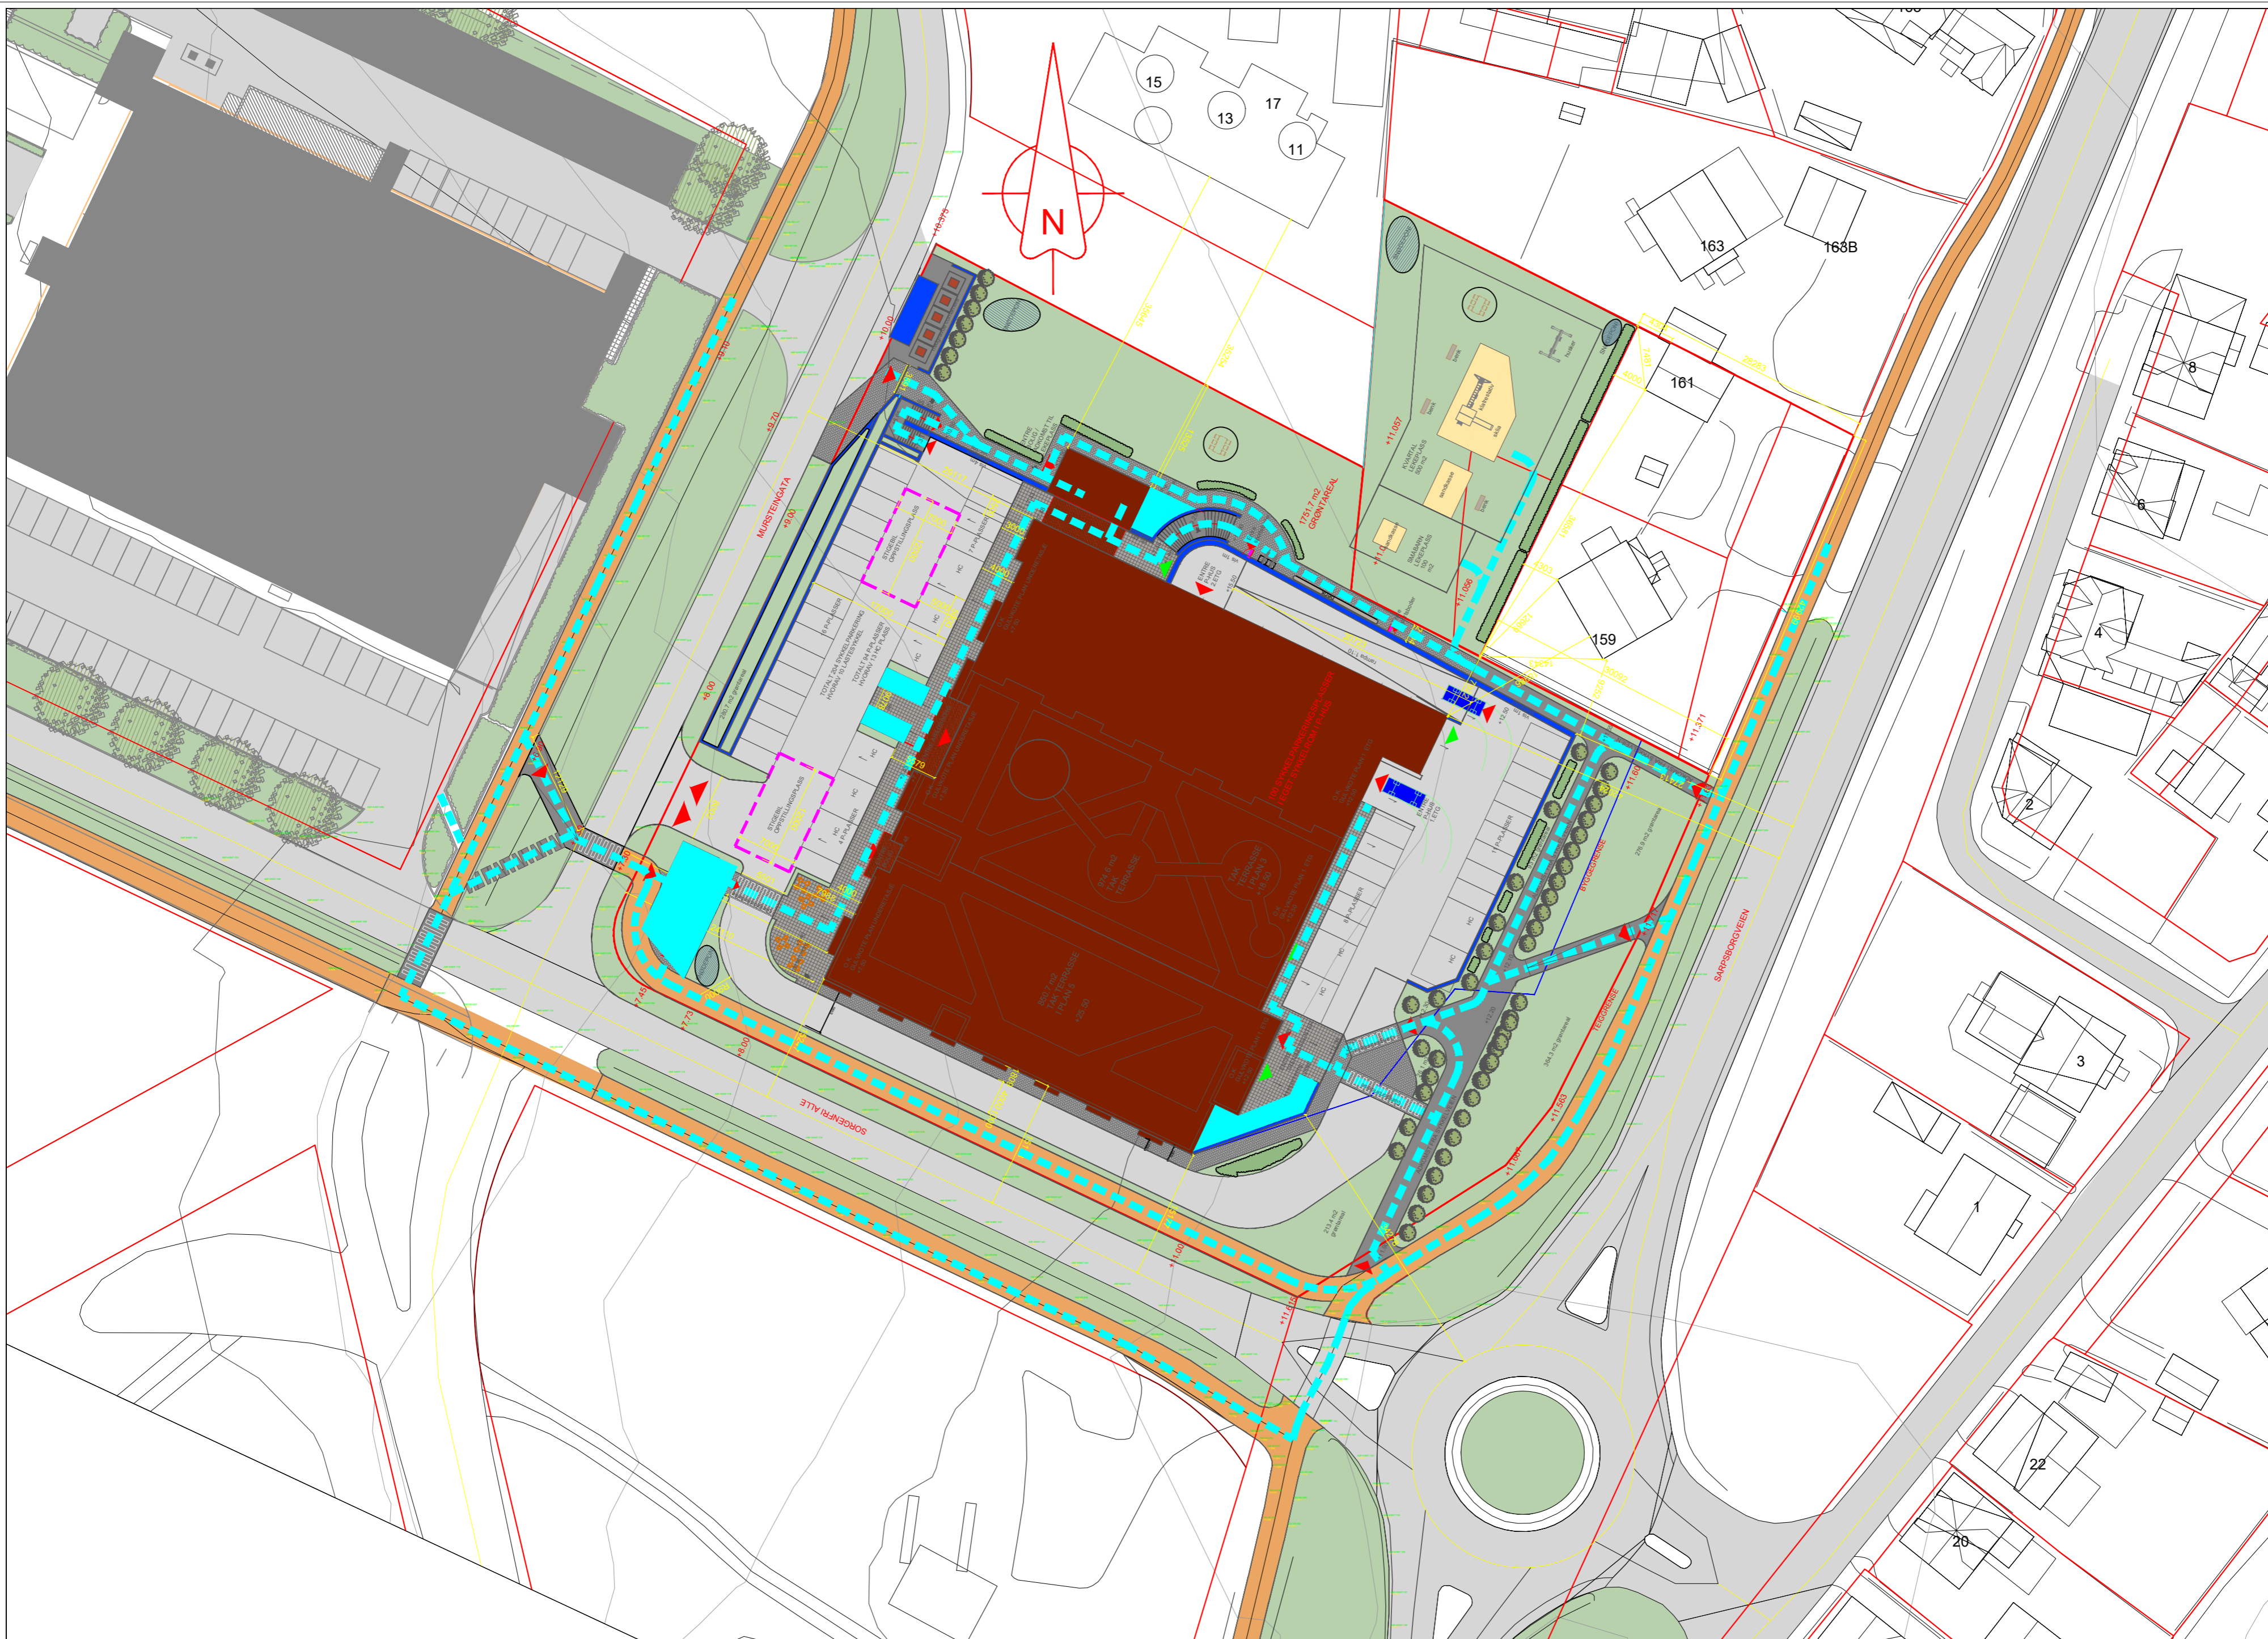


TEGNFORKLARING

-  ASFALT
-  GATESTEIN
-  BYGG
-  TAKOVERBYGG
-  GANG & SYKKELVEI
-  GRESS
-  BUSK/HEKK
-  TRÆR
-  STØTTEMUR
-  BETONGHELLER
-  SAND/SMÅSTEIN
-  ADKOMST/ENTRE
-  RØMNING
-  GANG/mobilitet
-  Stigebil Oppstillingsplass
-  SNØDEPONI
-  SYKKELPARKERING



REV.	BESKRIVELSE	DATE	SIGN.	KONTR.

NABOVARSEL	
ARILDSBORG AKTIVITETSSENTER	
Bolig 303/1787, EN DEL AV 303/1352	
ARKCON	PROSJEKTNR. 2002
Enil Marcha vei 25 1453 SELLEBAKK	Telefon: 69 32 00 00 Prosjektleder
GODKJENT:	
X:\ARKCON\LOGO\Arkcon_Ny.jpg	
UTDRAG AV:	PLANSKISSE:
SORGENFRI PARK AS	SORGENFRI PARK AS
Enil Marcha vei 25 1453 SELLEBAKK	Telefon: 69 32 17 43 Prosjektleder
TEGNINGSNUMMER: A301-1	DATE: 26.10.2021
TYPE TEGNING: UTOMHUSPLAN	REV: 1